

HOTĂRÂRE

Privind: darea în administrare Direcției Județene pentru Protecția Drepturilor Copilului Vâlcea a imobilului situat în municipiul Râmnicu Vâlcea, localitatea componentă Troian, județul Vâlcea, și a terenului aferent, aflat în domeniul public al județului Vâlcea

Consiliul Județean Vâlcea, întrunit în ședința din data de 29.08.2003;

Având în vedere expunerea de motive înregistrată la nr. 5340 din 29.08.2003, privind darea în administrare a imobilului situat în municipiul Râmnicu Vâlcea, localitatea componentă Troian, județul Vâlcea și a terenului aferent, aflat în domeniul public al județului Vâlcea, Direcției Județene pentru Protecția Drepturilor Copilului Vâlcea;

Luând în considerare raportul de specialitate al Direcției Tehnice, înregistrat la nr.5341 din 29.08.2003 și avizele comisiilor de specialitate;

În conformitate cu prevederile art. 12 alin.(1) din Legea nr. 213/1998 privind proprietatea publică și regimul juridic al acesteia;

În temeiul art. 109 din Legea administrației publice locale, nr. 215/2001, cu modificările și completările ulterioare,

HOTĂRĂȘTE :

Art. 1. Se dă în administrare Direcției Județene pentru Protecția Drepturilor Copilului Vâlcea imobilul situat în municipiul Râmnicu Vâlcea, localitatea componentă Troian, județul Vâlcea, compus din construcție și terenul aferent, aflat în domeniul public al județului Vâlcea, având datele de identificare prevăzute în anexa care face parte integrantă din prezenta hotărâre.

Art. 2. Direcția Județeană pentru Protecția Drepturilor Copilului Vâlcea va folosi imobilul dat în administrare, în următoarele condiții:

1. Să păstreze destinația inițială a acestuia;
2. Să nu închirieze imobilul unor terțe persoane;
3. Să asigure exploatarea eficientă, în regim de continuitate și de permanență a imobilului, care face obiectul dării în administrare;
4. Să respecte la proiectarea, respectiv la executarea lucrărilor de orice natură care se realizează la acest imobil precum și la

recepționarea acestora, prescripțiile, normativele tehnice și reglementările în vigoare;

5. Să respecte condițiile impuse de natura imobilului (condiții de siguranță în exploatare, protecția mediului, condiții privind folosirea și conservarea patrimoniului).

Art. 3. Titularul dreptului de administrare poate să posedă, să folosească și să dispună de acest imobil în condițiile prezentei hotărâri.

Art. 4. În litigiile privitoare la dreptul de administrare, în instanță, Direcția Județeană pentru Protecția Drepturilor Copilului va sta în nume propriu. În litigiile referitoare la dreptul de proprietate asupra imobilului, Direcția Județeană pentru Protecția Drepturilor Copilului Vâlcea are obligația să arate instanței că județul Vâlcea este titularul dreptului de proprietate, potrivit codului de procedură civilă. Direcția Județeană pentru Protecția Drepturilor Copilului Vâlcea răspunde, în condițiile legii, pentru prejudiciile cauzate ca urmare a neîndeplinirii acestei obligații. De asemenea, neîndeplinirea acestei obligații poate atrage revocarea dreptului de administrare.

Art. 5. Dreptul de administrare va putea fi revocat în următoarele situații:

1. Când Direcția Județeană pentru Protecția Drepturilor Copilului Vâlcea nu respectă una din condițiile impuse prin prezenta hotărâre.
2. Distrugerea dintr-o cauză de forță majoră a imobilului dat în administrare;
3. Renunțarea administratorului la imobilul dat în administrare;
4. În cazul în care interesul național sau local o impune;
5. Alte cauze de încetare a dării în administrare, prevăzute de lege.

Art. 6. La data încetării folosirii imobilului, Direcția Județeană pentru Protecția Drepturilor Copilului Vâlcea este obligată să restituie imobilul în deplină proprietate, liber de orice sarcini, inclusiv investițiile realizate ulterior, precum și toate documentațiile tehnice referitoare la acestea.

Art. 7. Direcția Județeană pentru Protecția Drepturilor Copilului Vâlcea este răspunzătoare de eventualele daune produse prin nerespectarea obligațiilor prevăzute de prezenta hotărâre.

Art. 8. Secretarul General al Județului Vâlcea, prin Compartimentul Cancelarie, va comunica prezenta hotărâre direcțiilor de specialitate din cadrul aparatului propriu al Consiliului Județean Vâlcea și Direcției

Județene pentru Protecția Drepturilor Copilului Vâlcea, în vederea aducerii la îndeplinire .

Prezenta hotărâre a fost adoptată cu respectarea prevederilor art.110 coroborate cu prevederile art.46, alin. (2) din Legea administrației publice locale, nr. 215/2001.

PREȘEDINTE,

Iulian Comănescu



CONTRASEMNEAZĂ:

SECRETAR GENERAL,

Constantin Dirinea

Râmnicu Vâlcea,

Nr. 102 din 24 - septembrie - 2003

ANEXĂ

la Hotărârea nr.108..... /29-09- 2003

DATELE DE IDENTIFICARE


ale imobilului situat în municipiul Râmnicu Vâlcea, localitatea componentă Troian, județul Vâlcea, și a terenului aferent, aflat în domeniul public al județului Vâlcea, care se dă în administrarea Direcției Județene pentru Protecția Drepturilor Copilului Vâlcea

Adresa imobilului care se transmite	Persoana juridică din administrarea căreia se transmite imobilul	Persoana juridică în administrarea căreia se transmite imobilul	Caracteristicile tehnice ale imobilului
Municipiul Râmnicu Vâlcea, localitatea componentă Troian, județul Vâlcea	Consiliul Județean Vâlcea	Direcția Județeană pentru Protecția Drepturilor Copilului Vâlcea	Clădire S+P+2E • Suprafața construită: 443,09 mp • Suprafața terenului aferent: 8311,13 mp



PLAN DE SITUATIE



SCARA 1:1000

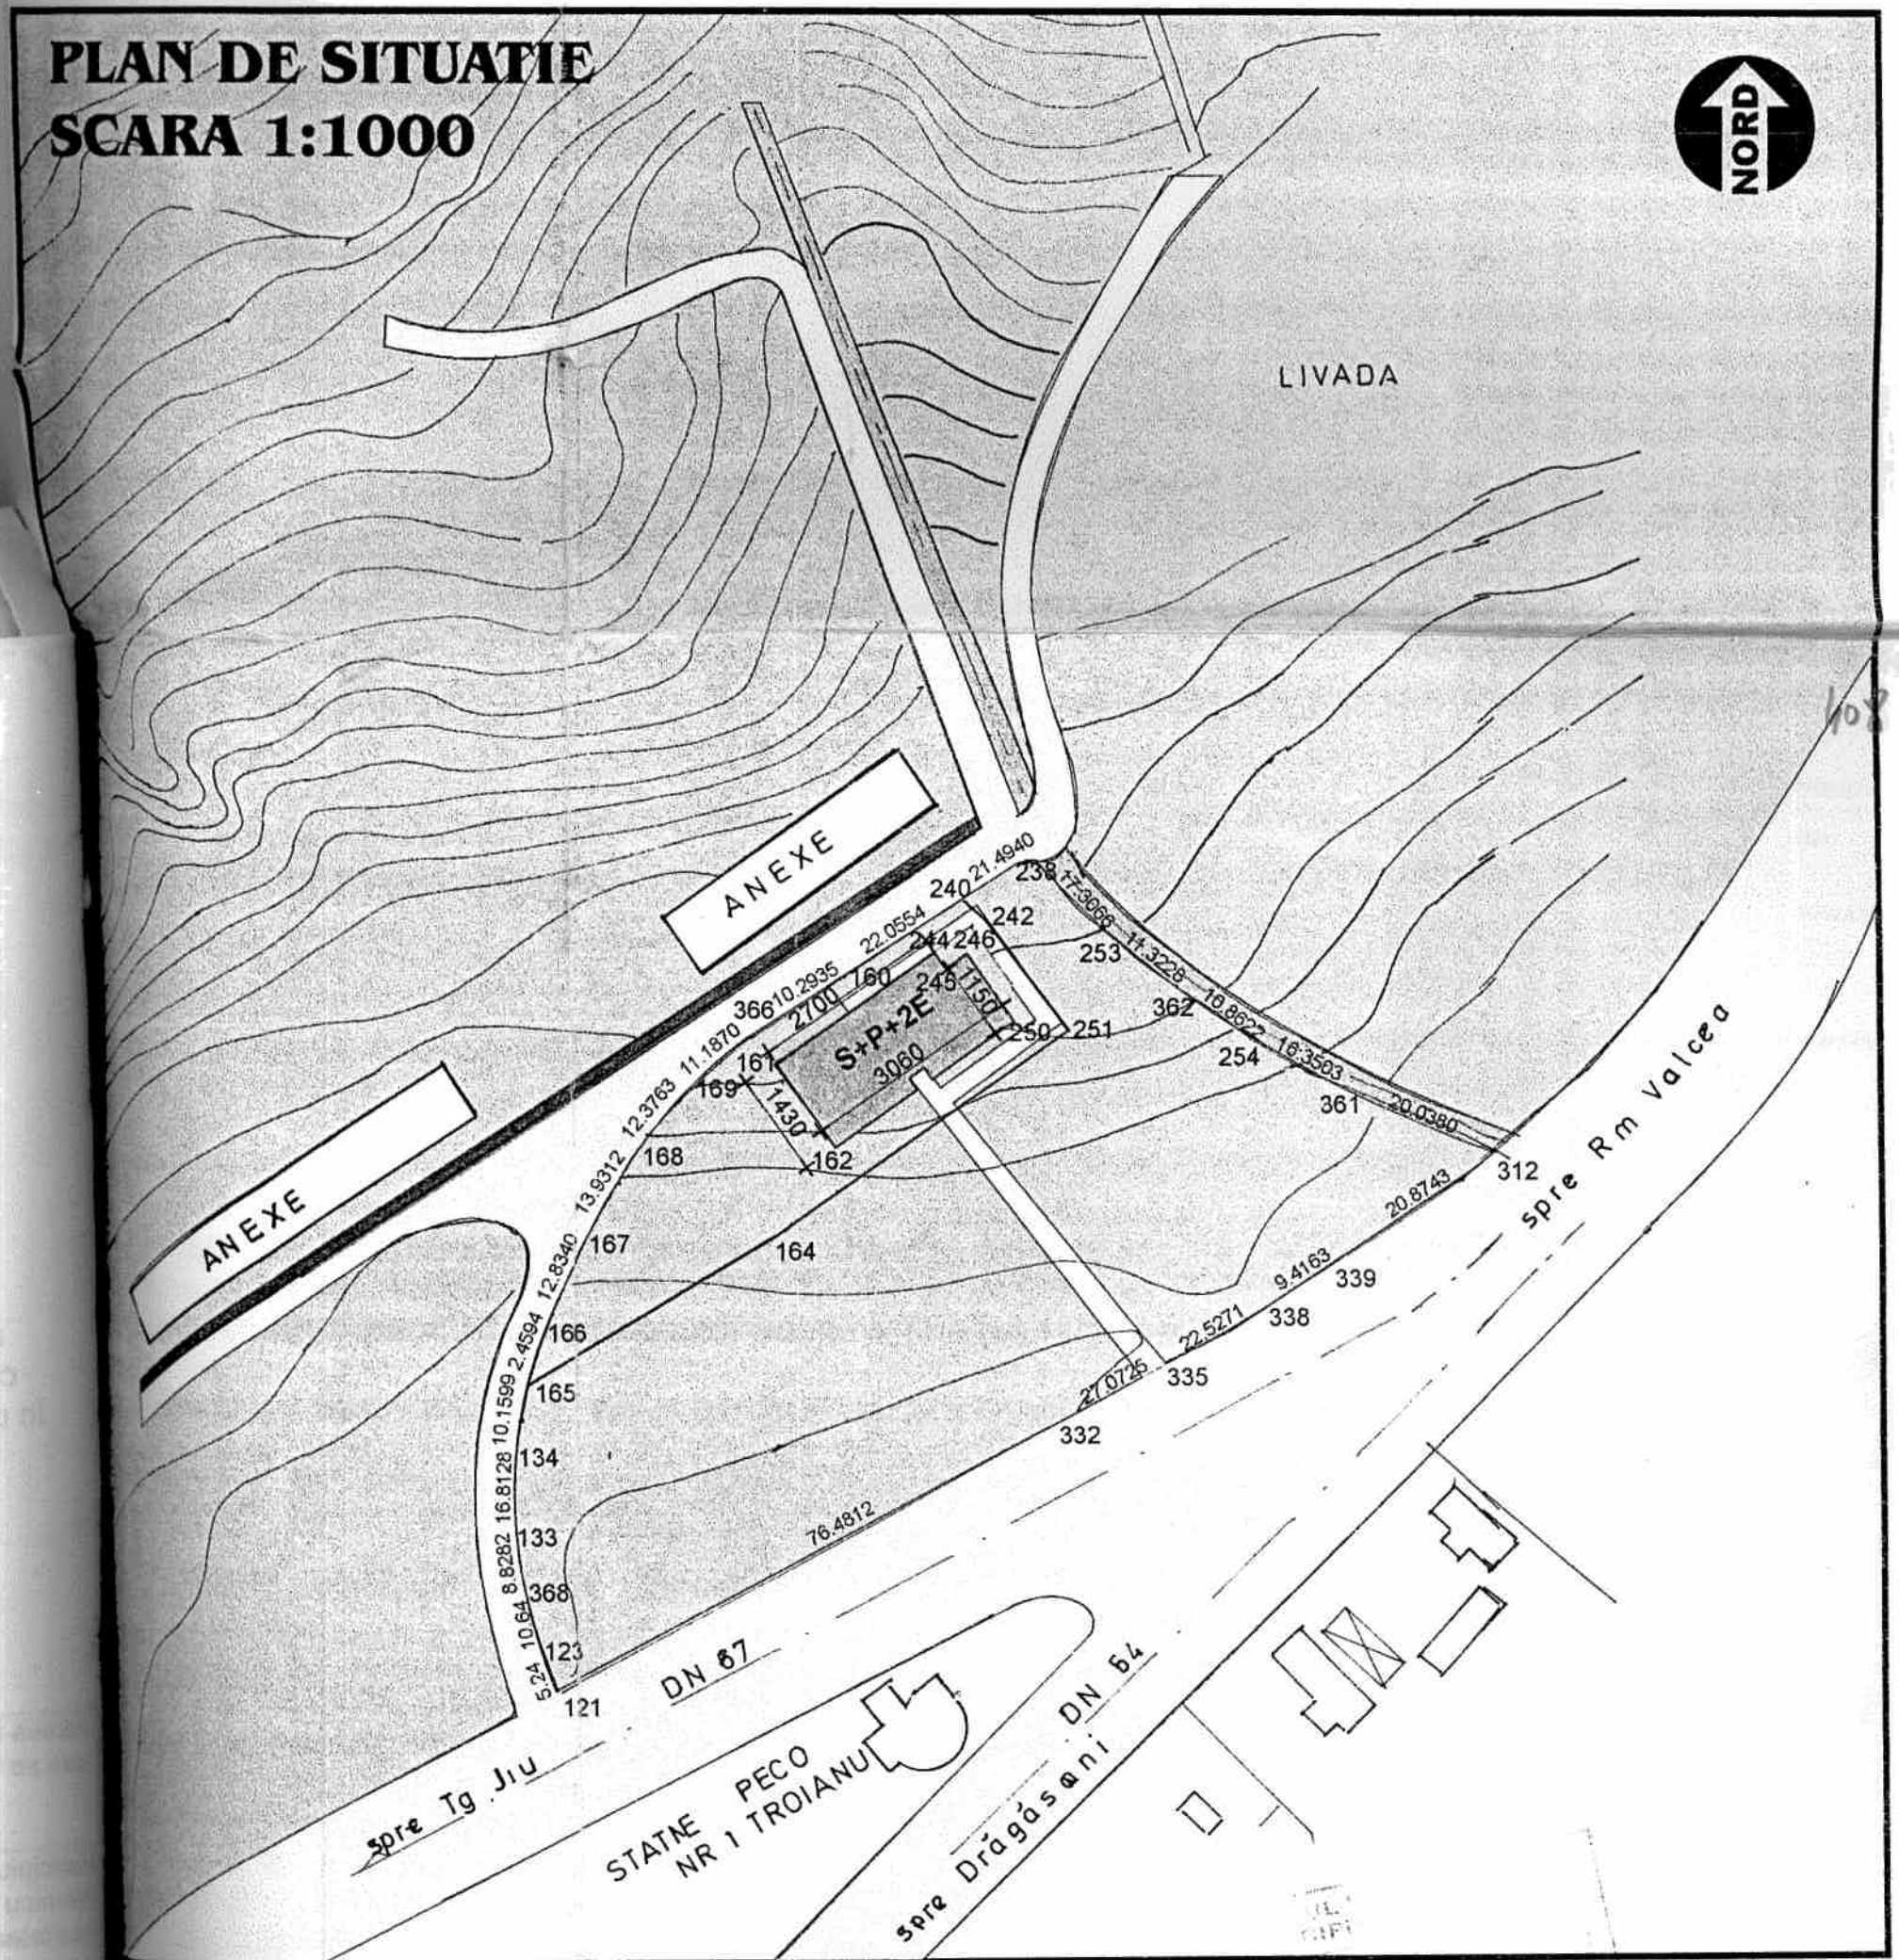

LEGENDA:

- Constructii existente
- Constructie propusa pentru reamenajare
- Rigole colectare ape pluviale

48/2009 0302 3

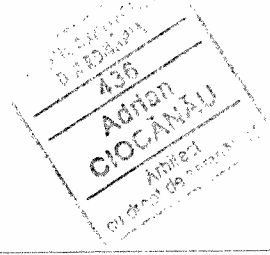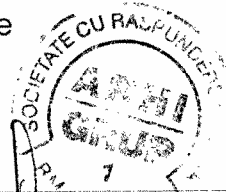

PROIECT		REAMENAJARE CAMIN TROIANU		BENEFICIAR		CONSILIUL JUDETEAN VALCEA		NUMAR	
architectura				FLANSA		AMPLASAMENT		NUMAR	
urbanism				PLAN DE SITUATIE		RM. VALCEA -		PAC	
design				SCARA 1/1000 DATA 2002		TROIANU		COD	
tel - fax 050 - 734743				ARHI GRUP		SPECIALITATEA		A02	
DIRECTOR	Arh. Adrian CIOCANAU	VERIFICAT	Arh. C. DANCULESCU						
SEF PROIECT	Arh. Adrian CIOCANAU								
PROIECTANT	Arh. Adrian CIOCANAU								
DESEINAT	Teh. Octavian POPA								