

HOTĂRÂRE

**privind darea în folosință gratuită, pe termen limitat,
Spitalului Județean de Urgență Vâlcea, a unui spațiu situat în sediul Policlinicii cu
Plată Râmnicu Vâlcea**

Consiliul Județean Vâlcea, întrunit în ședința din data de 2008, la care participă un număr de ... consilieri județeni din numărul total de 33 în funcție;

Având în vedere Expunerea de motive a Președintelui Consiliului Județean Vâlcea, înregistrată la nr.4766 din 11 aprilie 2008;

Luând în considerare Raportul de specialitate al Direcției Tehnice, înregistrat la nr. 4767 din 11 aprilie 2008, precum și avizele comisiilor de specialitate;

În conformitate cu prevederile art. 91 alin.(1) lit."c", art.124 din Legea administrației publice locale, nr.215/2001, republicată, cu modificările și completările ulterioare, ale art.17 din Legea nr.213/1998, privind proprietatea publică și regimul juridic al acesteia, cu modificările și completările ulterioare și ale art.3 din Hotărârea Guvernului nr.867/2002, privind trecerea unor imobile din domeniul privat al statului și din administrarea Ministerului Sănătății și Familiei în domeniul public al județelor și în administrarea consiliilor județene respective, cu modificările și completările ulterioare;

În temeiul prevederilor art.97 din Legea administrației publice locale nr.215/2001, republicată, cu modificările și completările ulterioare

HOTĂRĂȘTE:

Art.1 Începând cu data adoptării prezentei hotărâri și până la data de 01.09.2008, se dă în folosință gratuită Spitalului Județean de Urgență Vâlcea, pentru funcționarea farmaciei cu circuit închis, aflată în structura acestei unități sanitare, spațiul situat în incinta Policlinicii cu Plată Râmnicu Vâlcea (biroul nr. 24), în suprafață utilă totală de 20,8 mp., identificat potrivit schiței-anexă, care face parte integrantă din prezenta hotărâre.

Art.2 Spitalul Județean de Urgență Vâlcea va suporta cheltuielile privind utilitățile, de întreținere și de funcționare, aferente spațiului dat în folosință gratuită, prevăzut la art.1.

Art.3 Predarea-preluarea spațiului, care face obiectul prezentei hotărâri se va face în termen de 30 de zile, pe bază de protocol, încheiat între Consiliul Județean Vâlcea și Spitalul Județean de Urgență Vâlcea.

Art.4 Secretarul Județului Vâlcea va comunica, prin Compartimentul Cancelarie, prezenta hotărâre Direcției Tehnice, Direcției Economice, Direcției Administrație Locală și Spitalului Județean de Urgență Vâlcea, în vederea aducerii la îndeplinire a prevederilor ei, și va asigura publicarea acesteia pe site-ul Consilului Județean Vâlcea și în Monitorul Oficial al Județului Vâlcea.

Prezenta hotărâre a fost adoptată cu respectarea prevederilor art.45, alin.(3), coroborate cu prevederile art.98 din Legea administrației publice locale, nr.215/2001, republicată, cu modificările și completările ulterioare, cu un număr de ... voturi pentru, ... voturi împotriva și ... abțineri.

PREȘEDINTE,

Dumitru **BUȘE**

**AVIZAT PENTRU LEGALITATE
SECRETAR AL JUDEȚULUI,**

Constantin **DIRINEA**

**AVIZAT
DIRECTOR EXECUTIV,**


Ion **MANOLEA**

Râmnicu Vâlcea,

Nr. _____ din _____ 2008

SA./1 ex.

RELEVU CU POLICLINICA CU PLATĂ

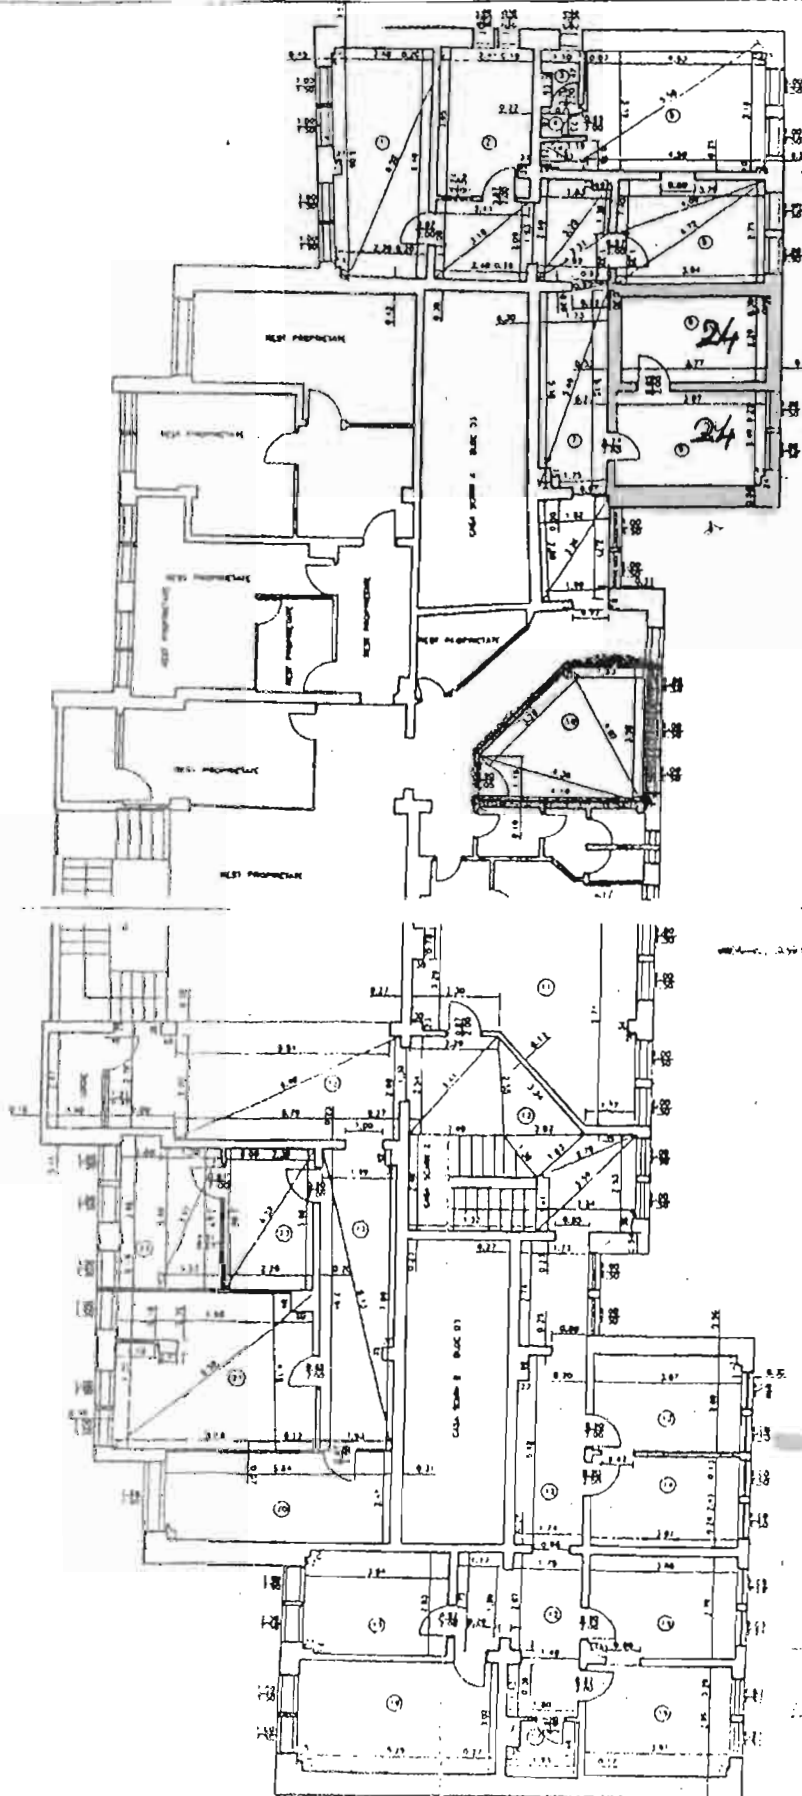

PLAN ARHITECTONIC
SUF. MARCI: 100 / 1:500 (PLANUL 1) / 1:500
CONSILIUL JUDEȚEAN VÂLCEA

nr. C.M.	denumirea spațiului	suprafata
1	Cabinet de cardiologie	15,20
2	Stenografie	10,40
3	Grup sanitar	1,50
4	Grup sanitar	11,80
5	Cabinet O.F.I.	10,50
6	Cabinet O.F.I.	10,50
7	Hop	24,40
8	Cabinet oftalmologie	8,40
9	Cabinet oftalmologie	8,40
10	Cabinet neurologie	12,20
11	Cabinet terapeutic respirator	12,70
12	Hop	10,50
13	Cabinet stomatologie	10,00
14	Cabinet stomatologie	8,40
15	Cabinet stomatologie	11,60
16	Cabinet stomatologie	11,50
17	Vestiar	2,40
18	Director, cabinetului	10,00
19	Cantina art	10,00
20	Cabinet medicament stomatologie	11,80
21	Cabinet intern stomatologie	20,50
22	Cabinet ginecologie	8,50
23	Cabinet ginecologie	8,50
Total suprafata utila		314,00
Suprafata casa scara 2		7,00
Suprafata erga		1,00
Total		322,00

Spatiul care se da
in folosinta gratuita
13/03/08
S=20,8mp

1051
11.03.2008
G. Ionescu

EXPUNERE DE MOTIVE

la proiectul de hotărâre privind darea în folosință gratuită, pe termen limitat, Spitalului Județean de Urgență Vâlcea, a unui spațiu situat în sediul Policlinicii cu Plată Râmnicu Vâlcea

În conformitate cu prevederile Hotărârii Guvernului nr.867/2002 privind trecerea unor imobile din domeniul privat al statului și din administrarea Ministerului Sănătății și Familiei în domeniul public al județelor și în administrarea consiliilor județene respective, au fost incluse imobilele compuse din construcții și terenuri aferente în care își desfășoară activitatea unități sanitare de interes județean, printre ele figurând și Policlinica cu Plată Rm. Valcea.

Ca urmare a faptului că Primăria Municipiului Râmnicu Vâlcea a reziliat contractul de închiriere a spațiului situat în strada Stirbei Vodă, municipiul Râmnicu Vâlcea, unde funcționează Farmacia cu circuit închis a Spitalului Județean de Urgență Vâlcea este necesară găsirea unei noi locații. Autoritatea de Sănătate Publică Vâlcea, prin adresa nr.2702 din 07.04.2008, a solicitat Consiliului Județean Vâlcea repartizarea unui spațiu necesar pentru buna desfășurare a activității farmaciei, acesta fiind identificat în sediul Policlinicii cu Plată Râmnicu Vâlcea, în suprafață de 20,8 mp (cabinetul nr.24). Menționăm că, solicitarea Autorității de Sănătate Publică Vâlcea, are acordul directorului Policlinicii cu Plată Râmnicu Vâlcea.

Ținând cont de obligativitatea autorităților publice locale de a asigura spații necesare desfășurării activității acestor servicii publice deconcentrate, **propunem darea în folosință gratuită, Spitalului Județean de Urgență Vâlcea, de la data adoptării Hotărârii Consiliului Județean Vâlcea, până la data de 1.09.2008, a spațiului necesar în suprafață de 20,8 mp, respectiv cabinetul nr.24, situat în incinta Policlinicii cu Plată Râmnicu Vâlcea.**

Condițiile privind darea în folosință gratuită a acestui spațiu vor fi prevăzute în protocolul ce se va încheia în termen de 30 de zile de la adoptarea hotărârii.

Propunerea privind darea în folosință gratuită, de la data adoptării hotărârii Consiliului Județean Vâlcea, până la data de 1.09.2008, este în conformitate cu prevederile art.17 din Legea nr.213/1998 privind proprietatea publică și regimul

juridic al acesteia și ale art.124 din Legea administrației publice locale, nr.215/2001, republicată, cu modificările și completările ulterioare, potrivit cărora „consiliile județene pot da în folosință gratuită, pe termen limitat, bunuri mobile și imobile proprietate publică sau privată locală ori județeană, după caz, persoanelor juridice fără scop lucrativ, care desfășoară activitate de binefacere sau de utilitate publică ori serviciilor publice”.

Față de aceste considerente, s-a elaborat proiectul de hotărâre alăturat pe care îl supunem adoptării de către Consiliul Județean Vâlcea, în forma prezentată.

PREȘEDINTE,

Dumitru Bușe



ROMÂNIA
CONSILIUL JUDEȚEAN VÂLCEA
Direcția Tehnică

Nr. 6767 din 11.04- 2008

AVIZAT ,
VICEPRESEDINTE,
Cristian Buican



RAPORT DE SPECIALITATE

la proiectul de hotărâre privind darea în folosință gratuită, pe termen limitat, Spitalului Județean de Urgență Vâlcea, a unui spațiu situat în sediul Policlinicii cu Plată Râmnicu Vâlcea

Prin adresa nr.2702 din 7.04.2008 Autoritatea de Sănătate Publică Vâlcea a solicitat Consiliului Județean Vâlcea repartizarea, până la data de 1.09.2008 a spațiului, situat în clădirea Policlinicii cu Plată Râmnicu Vâlcea, str. Calea lui Traian nr.176, municipiul Râmnicu Vâlcea, care aparține domeniului public al județului Vâlcea, în care să funcționeze farmacia cu circuit închis a Spitalului Județean de Urgență Vâlcea.

În conformitate cu anexa nr. 1 la H.G. nr. 1362 din 27.12.2001 prin care s-a atestat domeniul public al județului Valcea, precum și al municipiilor, orașelor și comunelor din județul Valcea, cu art. 3 din Hotărârea Guvernului nr. 867 din 16.08.2002 privind trecerea unor imobile din domeniul privat al statului și din administrarea Ministerului Sănătății și Familiei, în domeniul public al județelor și în administrarea consiliilor județene respective, Consiliul Județean Valcea a procedat la primirea imobilelor compuse din construcții și terenuri aferente în care își desfășoară activitatea unități sanitare de interes județean.

Prin proiectul de hotărâre alăturat se propune darea în folosință gratuită, Spitalului Județean de Urgență Vâlcea, a unui spațiu în suprafață de 20,8 mp (cabinetul nr.24) situat în str. Calea lui Traian nr.176, municipiul Râmnicu Vâlcea, care aparține domeniului public al Județului Vâlcea, de la data adoptării Hotărârii Consiliului Județean Vâlcea, până la data de 1.09.2008.

Propunerea este în conformitate cu prevederile art. 17 din Legea nr. 213 privind proprietatea publică și regimul juridic al acesteia, ale art. 124 din Legea administrației publice locale nr. 215/2001 cu modificările și completările ulterioare și ale art. 7 alin. (1) din Instrucțiunile pentru aplicarea Ordonanței Guvernului nr. 70/2002 privind administrarea unităților sanitare publice de interes județean și local.

Având în vedere aceste considerente, propunem aprobarea proiectului de hotărâre, în forma prezentată.

DIRECTOR EXECUTIV,

Florea Mierluș



COMPARTIMENTUL ADMINISTRAREA
DOMENIULUI PUBLIC ȘI PRIVAT

Popescu Monica

AUTORITATEA DE SĂNĂTATE PUBLICĂ VALCEA



CONSILIUL JUDEȚEAN VALCEA
REGISTRUL
4528
2008 04 07

Calea lui Traian nr.201 Rm.Valcea tel.0250/747720
fax. 0250/746504 E-mail. Dspi.valcea@ivex.ro

Nr 2702/ 7.04.2008

Avizat
Institutiua Prefectului Valcea



CATRE,
CONSILIUL JUDETEAN VALCEA,

In atenția dlui Presedinte Dumitru Buse,

Primaria municipiului Rm. Valcea a decis neinnoirea contractului de inchiriere a spatiului din Stirbei Voda, in care functioneaza Farmacia cu circuit inchis a Spitalului Judetean de Urgenta Valcea, astfel incat, incepand din data de 9.04.2008, farmacia nu isi mai poate derula activitatea de eliberare a prescriptiilor medicale.

Avand in vedere necesitatea gasirii unor spatii pentru mutarea Farmaciei Zavoi din actuala locatie din str. Stirbei Voda , ASP Valcea, in colaborare cu conducerea Policlinicii cu Plata Rm. Valcea a identificat cabinetul nr. 24, la etajul Policlinicii cu plata Rm. Valcea (actual cabinet ORL, cu doua camere), in suprafata totala de 20,8 mp, ca posibila locatie temporara pentru farmacie.

Va rugam sa ne sprijiniti in aceasta initiativa, dandu-ne acordul pentru utilizarea de catre Spitalul Judetean de urgenta Valcea a acestui spatiu, in destinatia de farmacie, incepand din data de 9.04.2008, - pana la 1.09.2008 .

DIRECTOR EXECUTIV



DR. ADRIANA GHENITA

DIRECTOR POLICLINICA CU PLATA RM. VALCEA

DR. NITU GHEORGHE