

**R O M Ȃ N I A**  
**CONSILIUL JUDEȚEAN V ȂLCEA**

**HOT ȂR ȂRE**

**privind Ȃnșurirea propunerii de concesiunare a unui teren cu suprafața de 1500 m.p., proprietate publică a județului V Ȃlcea, situat Ȃn municipiul R Ȃmnicu V Ȃlcea, județul V Ȃlcea, strada Remus Bellu nr. 3, Ȃn scopul construirii unui Centru de radioterapie**

Consiliul Județean V Ȃlcea, Ȃntrunit Ȃn ședința ordinară din data de 31 iulie 2012 la care participă un număr de 31 consilieri județeni din totalul de 32 consilieri Ȃn funcție;

AvȂnd Ȃn vedere Expunerea de motive a Președintelui Consiliului Județean V Ȃlcea, Ȃnregistrată sub nr. 8724 din 24.07.2012;

LuȂnd Ȃn considerare Raportul de specialitate al Direcției Tehnice Ȃnregistrat sub nr. 8725 din 24.07.2012, precum și avizele comisiilor de specialitate;

ȚinȂnd cont de propunerea Ȃnregistrată sub nr. 8667 din 23.07.2012, formulată de S.C. German Health Care Consulting S.R.L. București privind concesiunarea unui teren cu suprafața de 1500 m.p., proprietate publică a județului V Ȃlcea, situat Ȃn municipiul R Ȃmnicu V Ȃlcea, județul V Ȃlcea, strada Remus Bellu nr. 3, Ȃn scopul construirii unui Centru de radioterapie;

Ȃn conformitate cu prevederile art. 871 - 873 din Codul civil, republicat cu modificările și completările ulterioare, cele ale art. 9 alin. (1) din Ordonanța de Urgență privind regimul contractelor de concesiune de bunuri proprietate publică, nr. 54/2006, cu modificările și completările ulterioare, coroborate cu cele ale art. 5 din Normă metodologică de aplicare a Ordonanței de Urgență a Guvernului nr. 54/2006 privind regimul contractelor de concesiune de bunuri proprietate publică, aprobată prin Hotărârea Guvernului nr. 168/2007, cele ale art. 15 din Legea privind bunurile proprietate publică, nr. 213/1998, cu modificările și completările ulterioare, precum și cu cele ale art. 91 alin. (1) lit. c) și alin. (4) lit. a) din

Legea administrației publice locale, nr. 215/2001, republicată cu modificările și completările ulterioare;

În temeiul art. 97 din Legea administrației publice locale, nr. 215/2001 republicată, cu modificările și completările ulterioare,


## HOTĂRĂȘTE

**Art. 1** Se însușește propunerea înregistrată sub nr. 8667 din 23.07.2012, formulată de S.C. German Health Care Consulting S.R.L. București privind concesionarea unui teren cu suprafața de 1500 m.p., proprietate publică a județului Vâlcea, situat în municipiul Râmnicu Vâlcea, județul Vâlcea, strada Remus Bellu nr. 3, prevăzut în Anexa care face parte integrantă din prezenta hotărâre.

**Art. 2** În termen de 30 de zile de la adoptarea prezentei hotărâri, se va proceda la întocmirea studiului de oportunitate, care trebuie să cuprindă, în principal, următoarele elemente: descrierea și identificarea bunului care urmează să fie concesionat; motivele de ordin economic, financiar, social și de mediu, care justifică realizarea concesiunii; nivelul minim al redevenței; procedura utilizată pentru atribuirea contractului de concesiune și justificarea alegerii procedurii; durata estimată a concesiunii; termenele previzibile pentru realizarea procedurii de concesionare.

**Art. 3** Secretarul Județului Vâlcea, va comunica, prin Compartimentul Cancelarie, prezenta hotărâre structurilor funcționale din cadrul aparatului de specialitate al Consiliului Județean Vâlcea, Spitalului Județean de Urgență Vâlcea și S.C. German Health Care Consulting S.R.L. cu sediul în municipiul București, Sector 2, str. Măgura Vulturului, nr. 51 bl. 116A, sc. B, ap. 53, în vederea aducerii la îndeplinire a prevederilor ei și va asigura publicarea acesteia pe site-ul Consiliului Județean Vâlcea.

Prezenta hotărâre a fost adoptată cu respectarea prevederilor art. 97 coroborate cu cele ale art. 45 alin. (3) din Legea administrației publice locale, nr. 215/2001, republicată, cu modificările și completările ulterioare, cu un număr de 32 voturi pentru, 0 voturi împotriva și 0 abțineri.

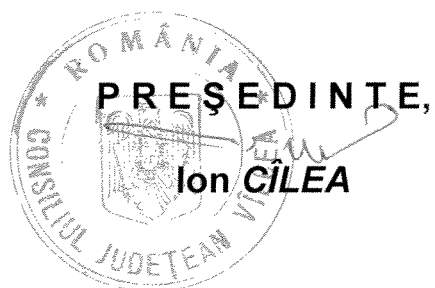


CONTRASEMNEAZĂ  
SECRETAR AL JUDEȚULUI,

Constantin *DIRINEA*

Râmnicu Vâlcea,  
Nr.11 din 31 iulie2012  
D.C./1 ex.

### PLAN DE SITUATIE

CU PROPUNEREA DE CONCESIONARE TEREN  
IN INCINTA SPITALULUI DE OBSTRETICA - GINECOLOGIE  
SCARA 1:500

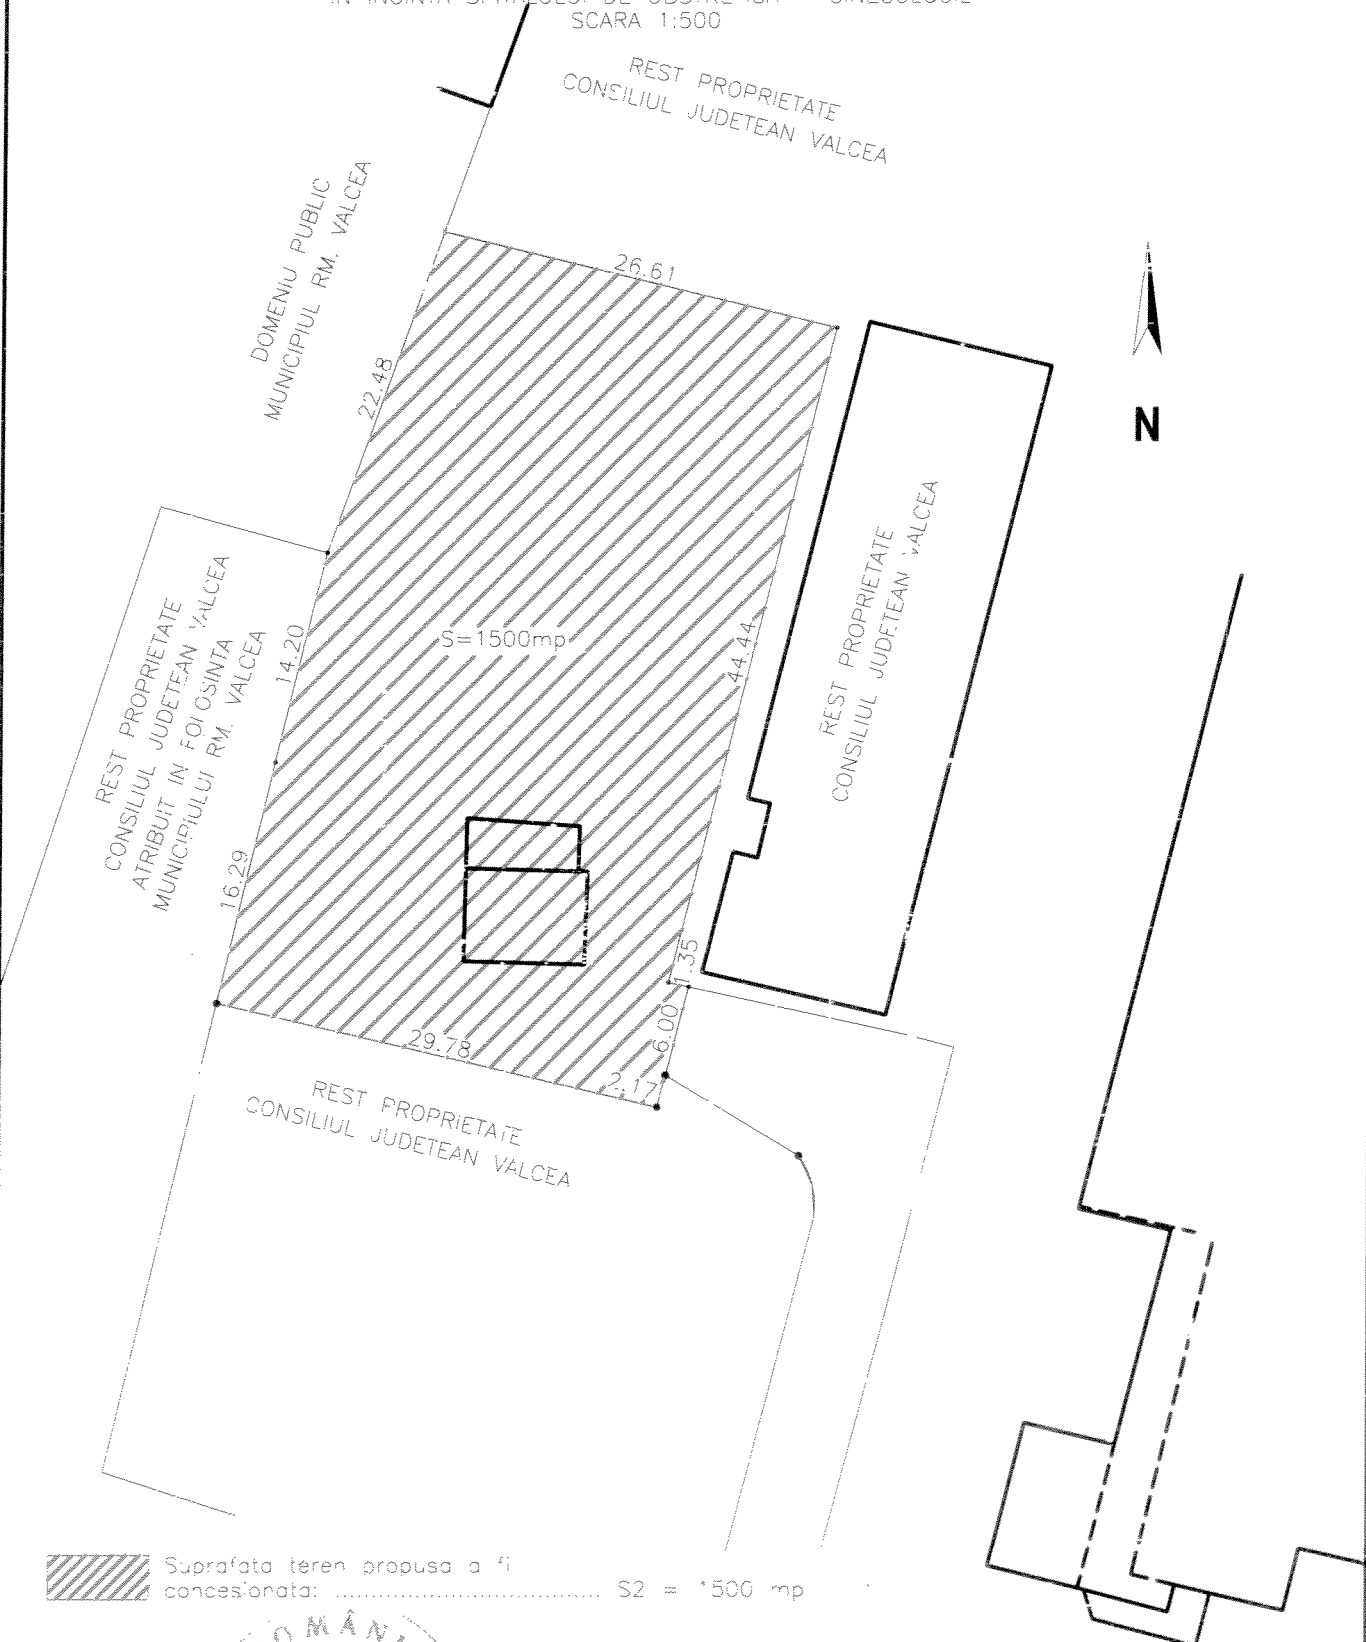

Suprafata teren propusa a fi  
concesionata: ..... S2 = 1500 mp

