

HOTĂRÂRE

privind modificarea Anexei I la Hotărârea Consiliului Județean Vâlcea nr. 89/ 30.05.2018 privind aprobarea înființării Serviciului public de turism, agrement și servicii, a Regulamentului de Organizare și Funcționare, a Organigramei și Statului de personal aferente acestuia, pentru operarea obiectivului de investiții „Mirajul – Oltului extinderea infrastructurii turistice de agrement a stațiunii Călimănești – Căciulata” – cod SMIS 14.921

Consiliul Județean Vâlcea, întrunit în ședința ordinară din data de2019, la care participă un număr de ... consilieri județeni din numărul total de 33 consilieri în funcție.

Având în vedere Expunerea de motive a Președintelui Consiliului Județean Vâlcea înregistrată sub nr. 2606 din 21.02.2019;

Luând în considerare Raportul de specialitate al Direcției Generale Programe și Relații Externe nr. 2607 din 21.02.2019 și avizele comisiilor de specialitate;

Văzând:

- Adresa Agenției pentru Dezvoltare Regională Sud – Vest Oltenia nr. 4165/ 19.02.2019, înregistrată la Consiliul Județean Vâlcea la nr. 1363/R/ 19.02.2019;

- Hotărârea Consiliului Județean Vâlcea nr. 89/ 30.05.2018 privind aprobarea înființării Serviciului public de turism, agrement și servicii, a Regulamentului de Organizare și Funcționare, a Organigramei și Statului de personal aferente acestuia, pentru operarea obiectivului de investiții „Mirajul – Oltului extinderea infrastructurii turistice de agrement a stațiunii Călimănești – Căciulata” – cod SMIS 14.921;

- În conformitate cu prevederile Ordonanței Guvernului nr. 71/ 2002 privind organizarea și funcționarea serviciilor publice de administrare a domeniului public și privat de interes local, cu modificările și completările ulterioare.

- În conformitate cu prevederile Hotărârii Guvernului nr. 435/ 2010 privind regimul de introducere pe piață și de exploatare a echipamentelor pentru agrement.

- În conformitate cu prevederile art. 91, alin. (1), lit. a) și alin. (2), lit. c) din Legea administrației publice locale nr. 215/2001, republicată, cu modificările și completările ulterioare;

HOTĂRĂȘTE:

Art. I – (1) Art. 7 din Anexa I la Hotărârea Consiliului Județean Vâlcea nr. 89/ 30.05.2018 privind aprobarea înființării Serviciului public de turism,

agrement și servicii, a Regulamentului de Organizare și Funcționare, a Organigramei și Statului de personal aferente acestuia, pentru operarea obiectivului de investiții „Mirajul – Oltului extinderea infrastructurii turistice de agrement a stațiunii Călimănești – Căciulata” – cod SMIS 14.921, se modifică și va avea următorul cuprins:

- „Art. 7. Bunurile realizate și achiziționate în cadrul investițiilor își vor menține natura activității pentru care s-a acordat finanțare și nu se vor înstrăina sau gaja pe o perioadă de 5 ani de la finalizarea și darea în exploatare a investiției, cu respectarea prevederilor Contractului de finanțare nerambursabilă nr. 1530/ 27.04.2011”.

Art. II – Secretarul Județului Vâlcea, prin Compartimentul Cancelarie, va comunica prezenta hotărâre Serviciului public de turism, agrement și servicii și direcțiilor din cadrul aparatului de specialitate al Consiliului Județean Vâlcea pentru a aduce la îndeplinire prevederile ei și va asigura publicarea acesteia pe site-ul Consiliului Județean Vâlcea, precum și în Monitorul Oficial al județului Vâlcea.

Prezenta hotărâre a fost adoptată cu respectarea prevederilor art. 97 din Legea administrației publice locale nr. 215/2001, republicată, cu modificările și completările ulterioare cu un număr de ____ voturi pentru, ____ voturi împotriva și ____ abțineri.

PREȘEDINTE,

Constantin RĂDULESCU



**AVIZAT PENTRU LEGALITATE,
SECRETAR AL JUDEȚULUI,**


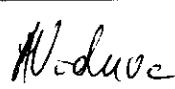

Daniela CALIANU

**AVIZAT,
DIRECTOR GENERAL,**


Bogdan-Paul LASTUN

Râmnicu Vâlcea,

Nr. ____ / ____ 2019

Prenume, Nume	Funcția	Semnătura	Verificat, Șef serviciu, Anamaria Văduva	Data
Întocmit: Lidia Preduca Ana-Maria Mușete	Consilier			21.02.2019

EXPUNERE DE MOTIVE

privind modificarea Anexei I la Hotărârea Consiliului Județean Vâlcea nr. 89/ 30.05.2018 privind aprobarea înființării Serviciului public de turism, agrement și servicii, a Regulamentului de Organizare și Funcționare, a Organigramei și Statului de personal aferente acestuia, pentru operarea obiectivului de investiții „Mirajul – Oltului extinderea infrastructurii turistice de agrement a stațiunii Călimănești – Căciulata” – cod SMIS 14.921

Proiectul „Mirajul Oltului – Extinderea infrastructurii turistice de agrement a stațiunii Călimănești – Căciulata” a obținut finanțare în cadrul Programului Operațional Regional 2007-2013, Axa Prioritară 5 - Dezvoltarea durabilă și promovarea turismului, Domeniul Major de Intervenție 5.2. - Crearea, dezvoltarea, modernizarea infrastructurii de turism pentru valorificarea resurselor naturale și creșterea calității serviciilor turistice.

În conformitate cu prevederile Contractului de finanțare nr. 1530/ 27.04.2011 încheiat între Ministerul Dezvoltării Regionale și Turismului, prin Agenția pentru Dezvoltare Regională Sud - Vest Oltenia și Parteneriatul dintre Unitatea Administrativ-Teritorială - județul Vâlcea și Unitatea Administrativ-Teritorială orașul Călimănești, Consiliul Județean Vâlcea a implementat proiectul „**Mirajul Oltului - extinderea infrastructurii turistice de agrement a stațiunii Călimănești – Căciulata**”, cod SMIS 14921.

Obiectivul general al proiectului îl constituie reabilitarea și dezvoltarea infrastructurii de turism a stațiunii balneare Călimănești - Căciulata în vederea sprijinirii creșterii economice și dezvoltării durabile, prin valorificarea superioară a potențialului natural, cultural și antropoc la nivel local.

Prin Hotărârea Consiliului Județean Vâlcea nr. 89/ 30.05.2018 s-a aprobat înființarea Serviciului public de turism, agrement și servicii, Regulamentul de Organizare și Funcționare, Organigrama și Statul de personal aferente acestuia, pentru operarea obiectivului de investiții „Mirajul – Oltului extinderea infrastructurii turistice de agrement a stațiunii Călimănești – Căciulata” – cod SMIS 14.921.

Prin Hotărârea Consiliului Județean Vâlcea nr. 14 din 31.01.2019 s-au declarat de interes public județean și s-au inclus în domeniul public al județului Vâlcea bunurile aferente obiectivului de investiții „Mirajul Oltului - extinderea infrastructurii turistice de agrement a stațiunii Călimănești - Căciulata”, identificate în anexa la hotărâre:

1.6.2 Parc acvatic și centru de relaxare Călimănești - strada Calea lui Traian, nr. 708, oraș Călimănești, județul Vâlcea;

1.6.2 Parc de agrement și sport Jiblea - strada 24 Ianuarie, FN, oraș Călimănești, județul Vâlcea.


De asemenea, prin Hotărârea Consiliului Județean Vâlcea nr. 15 din 31.01.2019, s-a aprobat darea în administrare a unor bunuri aflate în domeniul public și privat al județului Vâlcea, aferente obiectivului de investiții „Mirajul Oltului - extinderea infrastructurii turistice de agrement a stațiunii Călimănești - Căciulata”, identificate în Anexele nr. 1 și nr. 2 la hotărâre către Serviciul Public de Turism, Agrement și Servicii.



Conform cererii de finanțare „*zona de parter este dedicată accesului și unui spațiu de informare și așteptare, fiind posibilă și amenajarea unei zone de cafenea cu mese.*”

În acest sens, prin adresa nr. 1363/ 30.01.2019, Consiliul Județean Vâlcea a solicitat Agenției pentru Dezvoltare Regională Sud – Vest Oltenia un punct de vedere referitor la procedura legală prin care un operator economic poate exploata spațiul cu destinația de „cafenea”, respectiv închiriere, concesiune sau altă modalitate.

Prin adresa nr. 1363/ R/ 19.02.2019 Agenția pentru Dezvoltare Regională Sud – Vest Oltenia ne-a comunicat posibilitatea exploatarea spațiului cu destinația de cafenea, cu respectarea legislației în vigoare.

Având în vedere aspectele menționate, propunem aprobarea modificării Anexei I la Hotărârea Consiliului Județean Vâlcea nr. 89/ 30.05.2018 privind aprobarea înființării Serviciului public de turism, agrement și servicii, a Regulamentului de Organizare și Funcționare, a Organigramei și Statului de personal aferente acestuia, pentru operarea obiectivului de investiții „Mirajul – Oltului extinderea infrastructurii turistice de agrement a stațiunii Călimănești – Căciulata” – cod SMIS 14.921


PREȘEDINTE,
Constantin RĂDULESCU

Prenume, Nume	Funcția	Semnătura	Verificat Șef serviciu, Anamaria Văduva	Data
Întocmit: Lidia Preduca Ana-Maria Mușete	Consilier			21.02.2019

RAPORT DE SPECIALITATE

privind modificarea Anexei I la Hotărârea Consiliului Județean Vâlcea nr. 89/ 30.05.2018 privind aprobarea înființării Serviciului public de turism, agrement și servicii, a Regulamentului de Organizare și Funcționare, a Organigramei și Statului de personal aferente acestuia, pentru operarea obiectivului de investiții „Mirajul – Oltului extinderea infrastructurii turistice de agrement a stațiunii Călimănești – Căciulata” – cod SMIS 14.921

Proiectul „**Mirajul Oltului - extinderea infrastructurii turistice de agrement a stațiunii Călimănești - Căciulata**”, în cadrul căruia solicitant este Consiliul Județean Vâlcea, a obținut finanțare în cadrul Programului Operațional Regional 2007-2013, Axa Prioritară 5 - Dezvoltarea durabilă și promovarea turismului, Domeniul Major de Intervenție 5.2. - Crearea, dezvoltarea, modernizarea infrastructurii de turism pentru valorificarea resurselor naturale și creșterea calității serviciilor turistice.

Contractul de finanțare nr. 1530 a fost semnat în data de 27 aprilie 2011, cu data inițială de finalizare – 27 februarie 2014 . Conform actului adițional nr. 9/2018 data de finalizare a proiectului este 31 decembrie 2018.

Propunerea de aprobare a modificării Anexei I la Hotărârea Consiliului Județean Vâlcea nr. 89/ 30.05.2018 privind aprobarea înființării Serviciului public de turism, agrement și servicii, a Regulamentului de Organizare și Funcționare, a Organigramei și Statului de personal aferente acestuia, pentru operarea obiectivului de investiții „Mirajul – Oltului extinderea infrastructurii turistice de agrement a stațiunii Călimănești – Căciulata” – cod SMIS 14.921 este în conformitate cu:

- Hotărârea Consiliului Județean Vâlcea nr. 89/ 30.05.2018 privind aprobarea înființării Serviciului public de turism, agrement și servicii, a Regulamentului de Organizare și Funcționare, a Organigramei și Statului de personal aferente acestuia, pentru operarea obiectivului de investiții „Mirajul – Oltului extinderea infrastructurii turistice de agrement a stațiunii Călimănești – Căciulata” – cod SMIS 14.921;

- prevederile Ordonanței Guvernului nr. 71/ 2002 privind organizarea și funcționarea serviciilor publice de administrare a domeniului public și privat de interes local, cu modificările și completările ulterioare.

- prevederile Hotărârii Guvernului nr. 435/ 2010 privind regimul de introducere pe piață și de exploatare a echipamentelor pentru agrement.
- prevederile art. 91, alin. (1), lit. a) și alin. (2), lit. c) din Legea administrației publice locale nr. 215/2001, republicată, cu modificările și completările ulterioare;
- Adresa Agenției pentru Dezvoltare Regională Sud – Vest Oltenia nr. 4165/ 19.02.2019, înregistrată la Consiliul Județean Vâlcea la nr. 1363/R/ 19.02.2019;

În acest context, propunem aprobarea modificării Anexei I la Hotărârea Consiliului Județean Vâlcea nr. 89/ 30.05.2018 privind aprobarea înființării Serviciului public de turism, agrement și servicii, a Regulamentului de Organizare și Funcționare, a Organigramei și Statului de personal aferente acestuia, pentru operarea obiectivului de investiții „Mirajul – Oltului extinderea infrastructurii turistice de agrement a stațiunii Călimănești – Căciulata” – cod SMIS 14.921

DIRECTOR GENERAL,
Carmen ALEXANDRESCU



Prenume, Nume	Funcția	Semnătura	Verificat Șef serviciu, Anamaria Văduva	Data
Întocmit: Lidia Preduca Ana-Maria Mușete	Consilier			21.02.2019

JUDEȚUL VÂLCEA
CONSILIUL JUDEȚEAN VÂLCEA

Str. General Praporgescu nr.1 / 240595 - Râmnicu Vâlcea
Tel : 0250/73.29.01; Fax: 0250/73.56.17; CIF: 2540929; www.cjvalcea.ro
E-mail: consiliu@cjvalcea.ro ; cjvalcea@vl.e-adm.ro

Nr. 1363 / 30.01.2019

Nr. de pagini: 2

Către: **AGENȚIA PENTRU DEZVOLTARE REGIONALĂ
SUD-VEST OLTENIA**
fax: 0351 463 966

Referitor Punct de vedere privind proiectul Mirajul Oltului –
la: extinderea infrastructurii turistice de agrement a
stațiunii Călimănești – Căciulata – SMIS 14921

Urgent **Vă rugăm răspundeți** Spre informare

Județul Vâlcea prin Consiliul Județean Vâlcea a implementat proiectul *Mirajul Oltului – extinderea infrastructurii turistice de agrement a stațiunii Călimănești – Căciulata – SMIS 14921*.


Potrivit cererii de finanțare - pagina 53, pe care o anexăm, "zona de parter este dedicată accesului și unui spațiu de informare și așteptare, fiind posibilă și amenajarea unei zone de cafea cu mese".


Mai mult, conform studiului de fezabilitate, anexa contractului de finanțare nr. 1.530/27.04.2011 vă înaintăm planșele în care apare spațiul cu destinația "cafea".


Prin Hotărârea Consiliului Județean nr. 89/30.05.2018 privind aprobarea înființării Serviciului public de turism, agrement și servicii, a Regulamentului de Organizare și Funcționare, a Organigramei și Statului de personal aferente acestuia, pentru operarea obiectivului de investiții "Mirajul-Oltului, extinderea infrastructurii turistice de agrement a stațiunii Călimănești-Căciulata" - cod SMIS 14.921 a fost înființat serviciul pentru gestionarea investiției realizate, care are ca și atribuții în Regulamentul de organizare și funcționare asigurarea serviciilor de turism și agrement prin intermediul bazelor de tratament și relaxare constituite în cadrul obiectivelor de investiție "Parc de agrement și sport Jiblea" și "Parc acvatic și centru de relaxare Călimănești", dar care nu are nicio atribuție privind desfășurarea unei activități de alimentație publică.


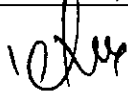
Având în vedere aspectele sesizate mai sus, întrucât în cadrul obiectivului Parc acvatic și centru de relaxare Călimănești este prevăzută desfășurarea de activități precum: accesul la piscine, la sala de fitness/ saune, zona de relaxare și "cafenea", vă rugăm să ne transmiteți punctul dumneavoastră de vedere referitor la procedura legală prin care un operator economic poate exploata spațiul cu destinația de „cafenea”, respectiv închiriere, concesiune sau altă modalitate pe care o considerați adecvată.

Cu stimă,


ROMANIA
PREȘEDINTE,
CONSILIUL
JUDEȚEAN
CONSTANȚA
Constantin RADULESCU

SECRETAR AL JUDEȚULUI,

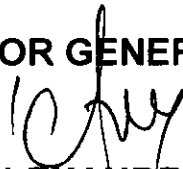Daniela CALIANU

DIRECTOR GENERAL,

Carmen ALEXANDRESCU

Întocmit,	Funcția,	Semnătura	Verificat, Șef serviciu,	Data
Ramona Neacșu Roxana Calciu Nr. de exemplare: 1	Consilier	 R. Calciu		29.01.2019

Anexat zonei de plaja și bazinelor se propune o clădire încadrată în malul creat de diferența de nivel a terenului, cu rol de vestiar separat pe sexe, dușuri și toalete separate, o zona de birouri pentru personalul administrativ și grupuri sanitare, o depozitare, o casa de bilete pentru public și un spațiu pentru cabinetul medical. Învelitoarea este concepută a fi de tip terasa, acoperită cu strat de pământ și vegetație pitică. S-a optat pentru aceasta rezolvare pentru a crea o bariera vizuala între Calea lui Traian și complexul acvatic.

Tot în cadrul complexului exterior se va propune o zona de supraveghere permanenta a publicului, dedicata personalului de intervenție în cazul accidentelor sau înecului.

Bazinele vor fi prevăzute cu aparatură de filtrare și recirculare a apei poziționate în camere subterane în apropierea piscinelor.

Apele pluviale și accidentale vor fi preluate prin gaigare și trimise în canalizarea orașeneasca prin sisteme de pompare .
Zona de clădire a fost concepută în vederea utilizării complexului pe tot timpul anului cu predilecție în perioadele de climat nefavorabil.

Construcția proiectată este o structura mixta din beton armat și structura metalica, cu un regim de înălțime: S (parțial) + P + E (parțial). Învelitoarea are o secțiune eliptică, fiind o terasa necirculabilă, cu următoarea structura: tabla cutată, bariera de vapori, vata minerala, hidroizolație PVC și, apoi, coaja exterioara din tabla tip kalzip/zambelli, sau similar. Culoarea acoperișului este maro-cupru, pentru o integrare mai plăcuta în mediul natural. Pe acoperiș se prevăd luminatoare deasupra zonei piscinei. Acoperișul va fi de tip șarpantă metalică, învelitoarea fiind realizată din rășini pe suport din OSB.

Închiderile exterioare se vor realiza din pereți cortina cu tâmplărie din aluminiu și geam termoizolant.

Zona interioara :

Subsol parțial

* zona anexe spațiu piscina:

- vestiar bărbați - compus din cabine de schimb și zone de dulapuri pentru depozitarea hainelor -56.70mp
- grup sanitar bărbați dotat cu zona de dușuri și toalete -20.00mp
- vestiar femei - compus din cabine de schimb și zone de dulapuri pentru depozitarea hainelor -61.90mp
- grup sanitar femei dotat cu zona de dușuri și toalete - 18.15mp

Zona de vestiare și grupuri sanitare comunica printr-un hol la nivelul subsolului cu spatiile de relaxare : sauna și camere de masaj - 46.32mp .

La nivelul piscinei accesul se face separat din spatiile de vestiare prin intermediul unui tampon dotat cu bazin cu apa clorizată la nivelul de calcare pentru menținerea unui standard de igiena recomandat pentru piscinele publice.

* zona de piscina :




Piscina interioară este compactă fiind compusă din piscina pentru adulți și cea pentru copii:

- Piscina pentru adulți are o suprafața de 142.30mp și o adâncime variabila în zona intrării de 1.20 m ajungându-se la o adâncime maxima de 1.70 m.
- Piscina interioara a fost conceputa sa comunice cu piscina exterioara direct printr-o zona îngustata de bazin pe latura estica a clădirii, în ideea efectului dat de înotul în are liber în orice perioada a anului, oferit de confortul termic realizat prin utilizarea apei termale.
- Piscina dedicata copiilor are o suprafața de 37.10 mp și o adâncime de 0.60 m, fiind prevăzuta în zona de comunicare cu bazinul pentru adulți cu un parapet de protecție pentru evitarea accidentelor și accesului într-o zona mai adâncă.

Perimetral piscinelor a fost prevăzut un spațiu de relaxare dotat cu paturi de plaja.


Parter

Zona de parter este dedicata accesului și unui spațiu de informare și așteptare, fiind posibilă și amenajarea unei zone de cafea cu mese.
La nivelul parterului se poate accesa atât în zona de subsol pentru piscina, cat și zona de etaj amenajată ca sala de fitness și body building.

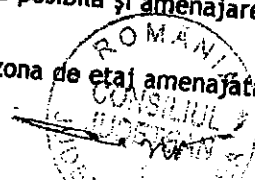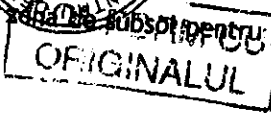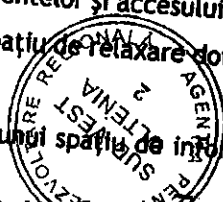


Revizuit 19.10.2010

000053

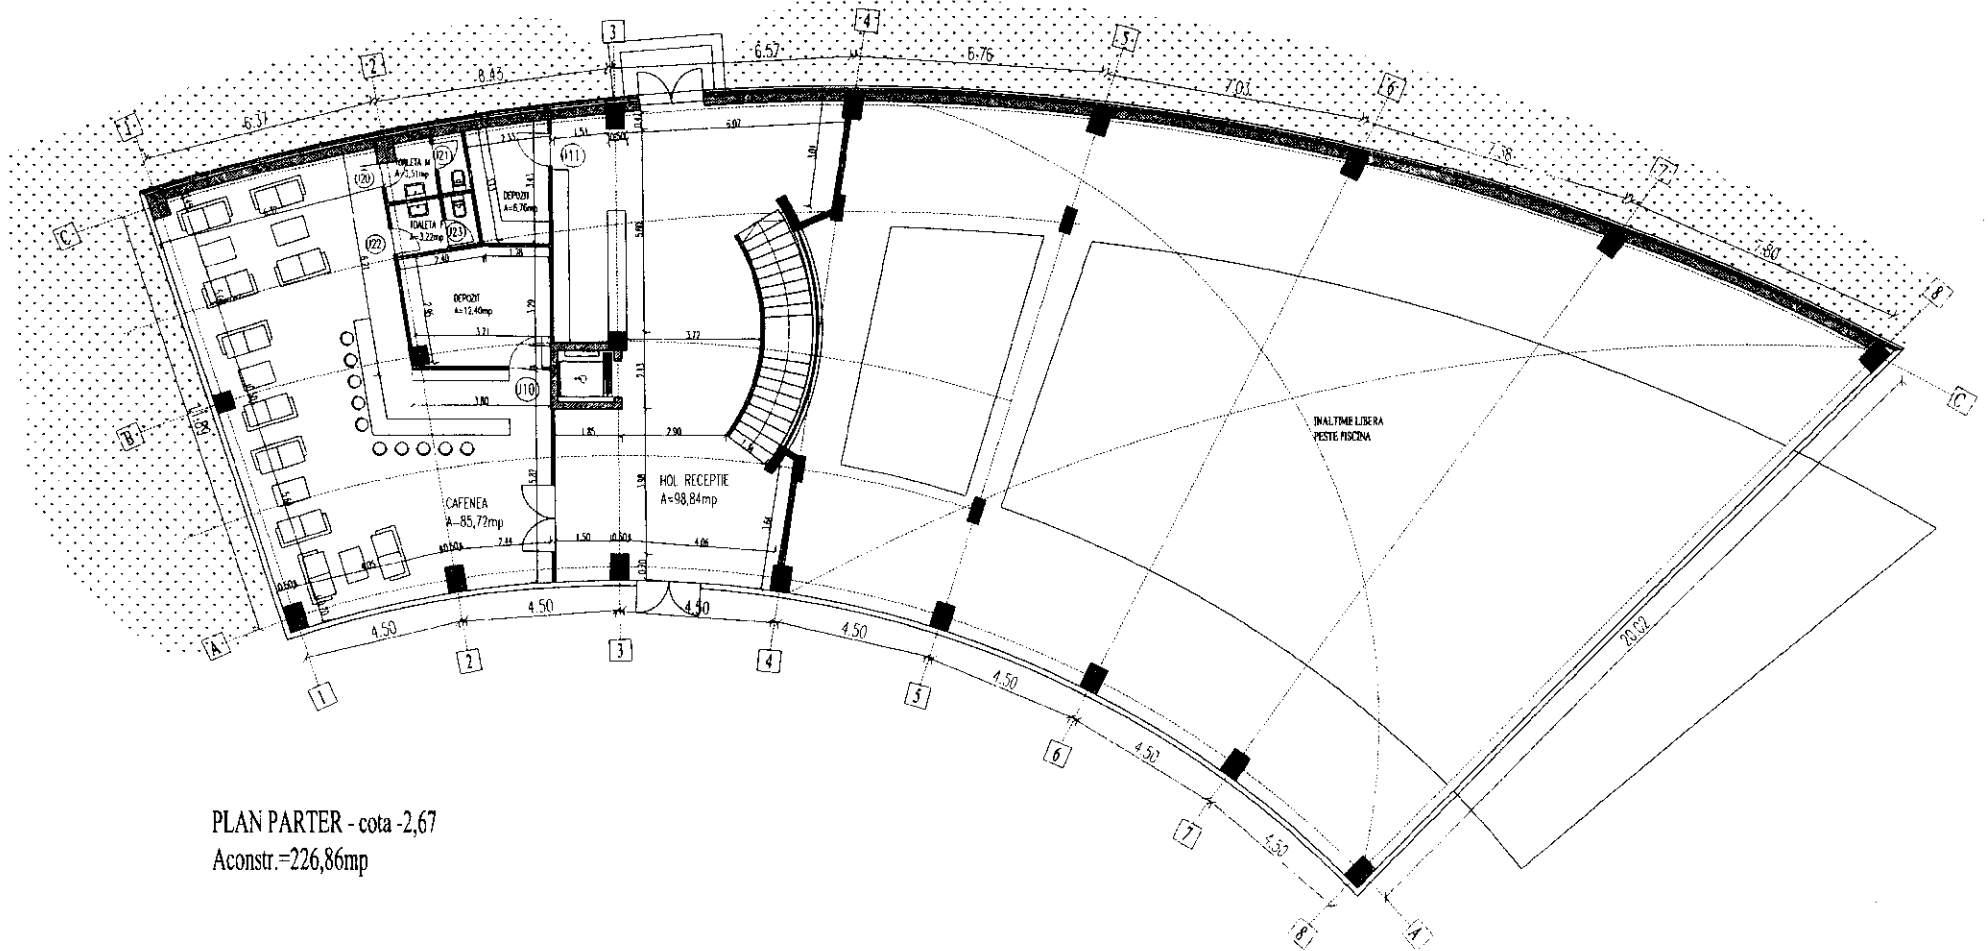

PLAN PARTER - cota -2,67
Aconstr.=226,86mp


Revizie	Data:	Motivul reviziei			
		REMACO CONSULTING		Beneficiar:	Pr. nr.
				CONSILIUL LOCAL AL ORASULUI CALIMANESTI	431/2009
Señ orientat	nr. MIRELA STEFANESCU	Señ natura	Scara	Titlu proiect:	Faza
			1:100	MIRAJUL OTULUI - EXTINDEREA INFRASTRUCTURII TURISTICE DE AGREMENT A STATIONII CALIMANESTI - CALCALATA	D.: A.C.
Proiectat	ing. VIOLETA CATANA			Proiectul este al Centrului de recreere Calimanești	
Desenat	ing. VIOLETA CATANA			Titlu planșă:	Planșă nr.
				PLAN PARTER	A.10
				CLAUSEA PRINCIPALA C.I.	

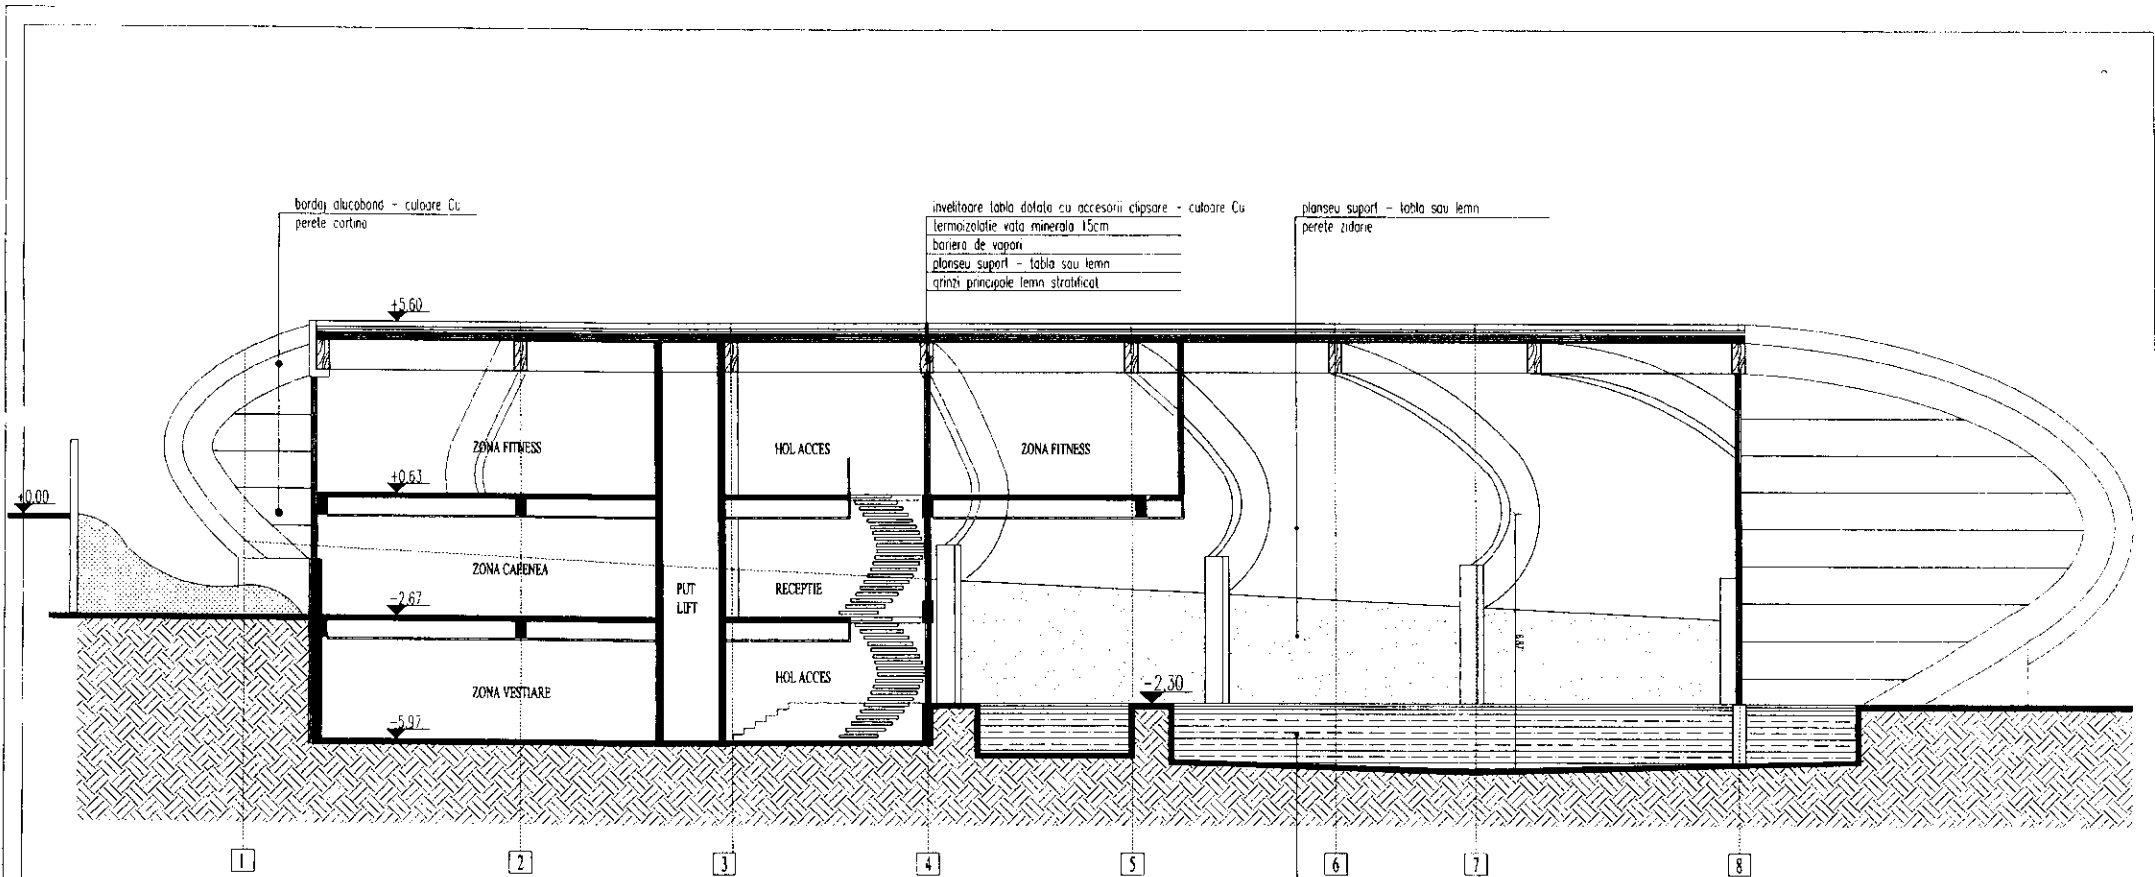


SECTIUNE LONGITUDINALA A-A' - CORP PRINCIPAL C1

Revizie:	Data:	Motivul reviziei:	
REMACO CONSULTING		Beneficiar:	CONSILIUL LOCAL AL ORASULUI CALIMANESTI
Set proiect	arh. MIRCEA STEFANESCU	Scara:	1:100
Proiectat	arh. VIOLETA CATANA	Titlu proiect:	MIRAJUL OLTULUI - EXTINDEREA INFRASTRUCTURII TURISTICE DE AGRICULTURA SI STATIUNI CALIMANESTI - CALIMANESTI, Parcul acvatic si Centrul de relaxare Calimaneshti
Desenat	arh. VIOLETA CATANA	Data:	26.07.2009
		Titlu planșă:	SECTIUNE LONGITUDINALA CLADIRE PRINCIPALA C1
		Planșă nr.:	A.11

invelitoare tabla dotata cu accesorii clipsare - culoare Cu
 termoizolatie vata minerala 15cm
 bariera de vapori
 planseu suport - tabla sau lemn
 grinzi principale lemn stratificat

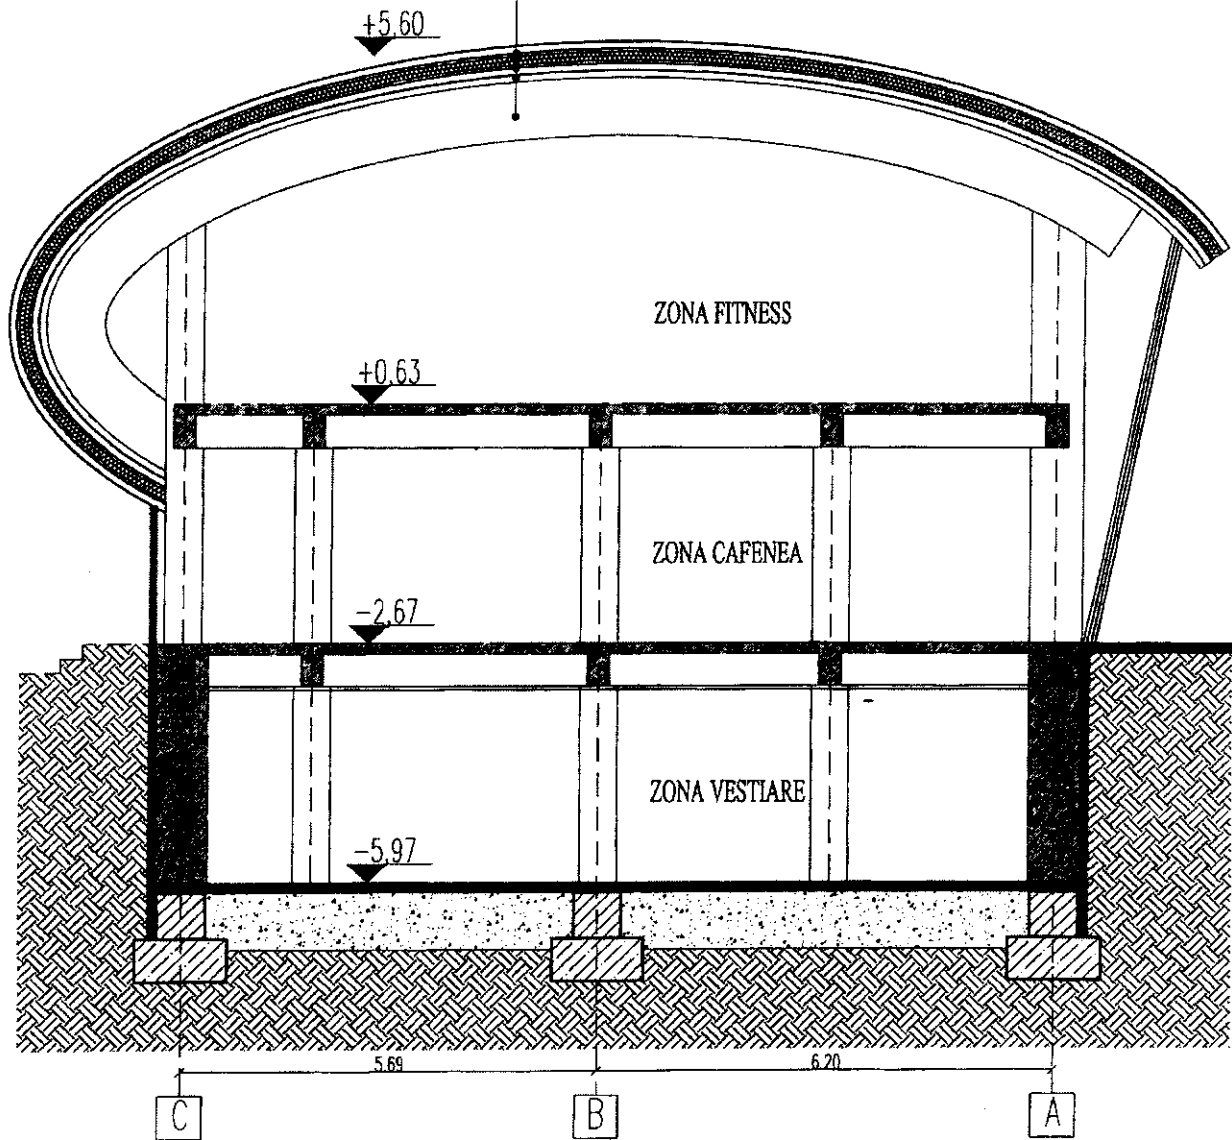


SECTIUNE TRANSVERSALA B-B'

Revizie:	Data:	Motivul reviziei:	
		Beneficiar:	Dr. nr.:
		CONSILIUL LOCAL AL ORASULUI CALIMANESTI	451/2009
	Nume	Semnatura	Scara:
Sef proiect	arch. MIRCEA STEFANESCU	<i>[Signature]</i>	1:100
Proiectat	arch.VIOLETA CATANA	<i>[Signature]</i>	Data:
Desenat	arch.VIOLETA CATANA	<i>[Signature]</i>	august 2009
Titlu proiect:			Faza :
MIRAJUL OLTULUI - EXTINDEREA INFRASTRUCTURII TURISTICE DE AGREMENT A STATIUNII CALIMANESTI -CACIULATA; Parcul acvatic si Centrul de relaxare Caliamnesti			D.T.A.C.
Titlu plansa:			Plansa nr.:
SECTIUNE TRANSVERSALA CLADIREA PRINCIPALA C1			A.10



MINISTERUL DEZVOLTĂRII REGIONALE
ADMINISTRAȚIEI PUBLICE ȘI
FONDURILOR EUROPENE

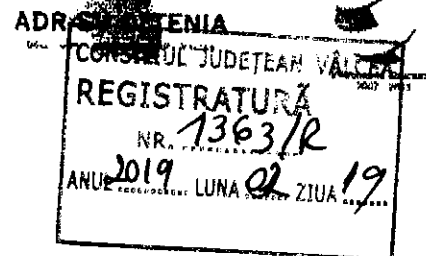

NR. **4165** / 19.02.2019

● **Către:** UAT JUDEȚUL VALCEA
DOMNULUI PRESEDINTE RADULESCU CONSTANTIN

Fax:
0250/735.617

CC : Doamnei Carmen Alexandrescu

● **De la:** Agentia pentru Dezvoltare Regionala Sud-Vest Oltenia-
Departamentul Implementare POR

Data:
19.02.2019

● **Ref:** Titlu proiect : "Mirajul Oltului-extinderea infrastructurii
turistice de agrement a stațiunii Calimanesti-Caciulata"
COD SMIS: 14921

Pagini: 2

Stimate Domnule Presedinte,

In urma analizarii adresei dumneavoastra inregistrata la ADR SV Oltenia cu nr. 2348/30.01.2019, prin care solicitati un punct de vedere referitor la procedura legala prin care un operator economic poate exploata spatiul cu destinatia "cafenea" zona parter din cadrul proiectului mai sus mentionat, va comunicam ca puteti realiza aceasta cu respectarea legislatiei in vigoare.

Cu stima,

Aprobat,
Director General ADR SV Oltenia,
Marilena BOGHEANU



Avizat - Sef OI POR,
Monica Botea

Vizat - Sef DMVP POR,
Dorian Delureanu

Verificat - Sef CVTMP POR,
Ovidiu Balan

Intocmit-Ofiter Monitorizare
Ovidiu Istiniie