

CONSILIUL JUDEȚEAN VÂLCEA

DIRECȚIA URBANISM ȘI AMENAJAREA TERITORIULUI


LISTA

cuprinzând autorizațiile de construire / desființare emise în luna APRILIE 2025


Nr. autorizație de construire/ desființare și data emiterii	Titlul/ descrierea proiectului	Indicatori urbanistici (POT / CUT)	Regimul de înălțime, suprafețe (construită, desfășurată) și retragerile construcției de la limitele de proprietate	Aviz în domeniul protejării patrimoniului cultural (dacă a fost solicitat/ obținut)	Aviz autoritatea competentă în domeniul protejării mediului (dacă a fost solicitat/ obținut)	Planul de situație (amplasament)	Toate fațadele
3/2374 din 14/04/2025	“Înființare sistem de distribuție a gazelor naturale în comuna Voicești și satele aparținătoare (Voicești, Voiceștii din Vale și Tighina) județul Vâlcea” – Etapa I/2024	-	-	Nu este cazul	Da	Județul Vâlcea, Municipiul Drăgășani, strada Tudor Vladimirescu (DN 64) și DJ 648B și Comuna Voicești, strada Eroilor (DJ 648B), strada Unirii, str. Apusului	-

4/5396 din 23/04/2025	Racordare la R.G.D. Parc Fotovoltaic 378 KW, amplasat în Comuna Ghioroiu, sat Poienari, județul Vâlcea, Lucrări pe tarif de racordare ATR nr. 001500035324 din 10.08.2024	-	-	Nu este cazul	Da	Județul Vâlcea, Comuna Ghioroiu sat Poienari	-
5/6972 din 25.04.2025	CONTINUARE LUCRĂRI ÎNCEPUTE ÎN BAZA AC nr.3/2789/C din 13.04.2020 REST DE EXECUTAT pentru obiectivul de investiții: „Reabilitare și modernizare DJ 677A Crețeni (DN67B) – Mrenești – Izvoru – Nemou –	-	-	Nu este cazul	Da	Județul Vâlcea, Comunele: Sutești, Crețeni, Amărăști, Glăvile, Pesceana, Șirineasa, Strada DJ 677A	-


	Amărăști – Glăvile – Cermegești – Pesceana – Șirineasa (DJ 677F), km 0+000 – 35+020, jud. Vâlcea”						
6/7811 din 28.04.2025	Renovare și dotare Centru Comunitar Integrat din Comuna Mădulari, județul Vâlcea	POT = 16,34% CUT = 0,31	- P+1E, - Sc = 206 mp, - Sdesf. = 396 mp, Retrageri: - 2,13 m față de limita Nord; - 28,68 m față de limita Sud; - 1,64 m față de limita Est; - 14,56 m față de limita Vest.	Nu este cazul	Da	Județul Vâlcea, Comuna Mădulari, Sat Mădulari, Str. Centru Mădulari nr.9	Vezi planuri anexate tabelului

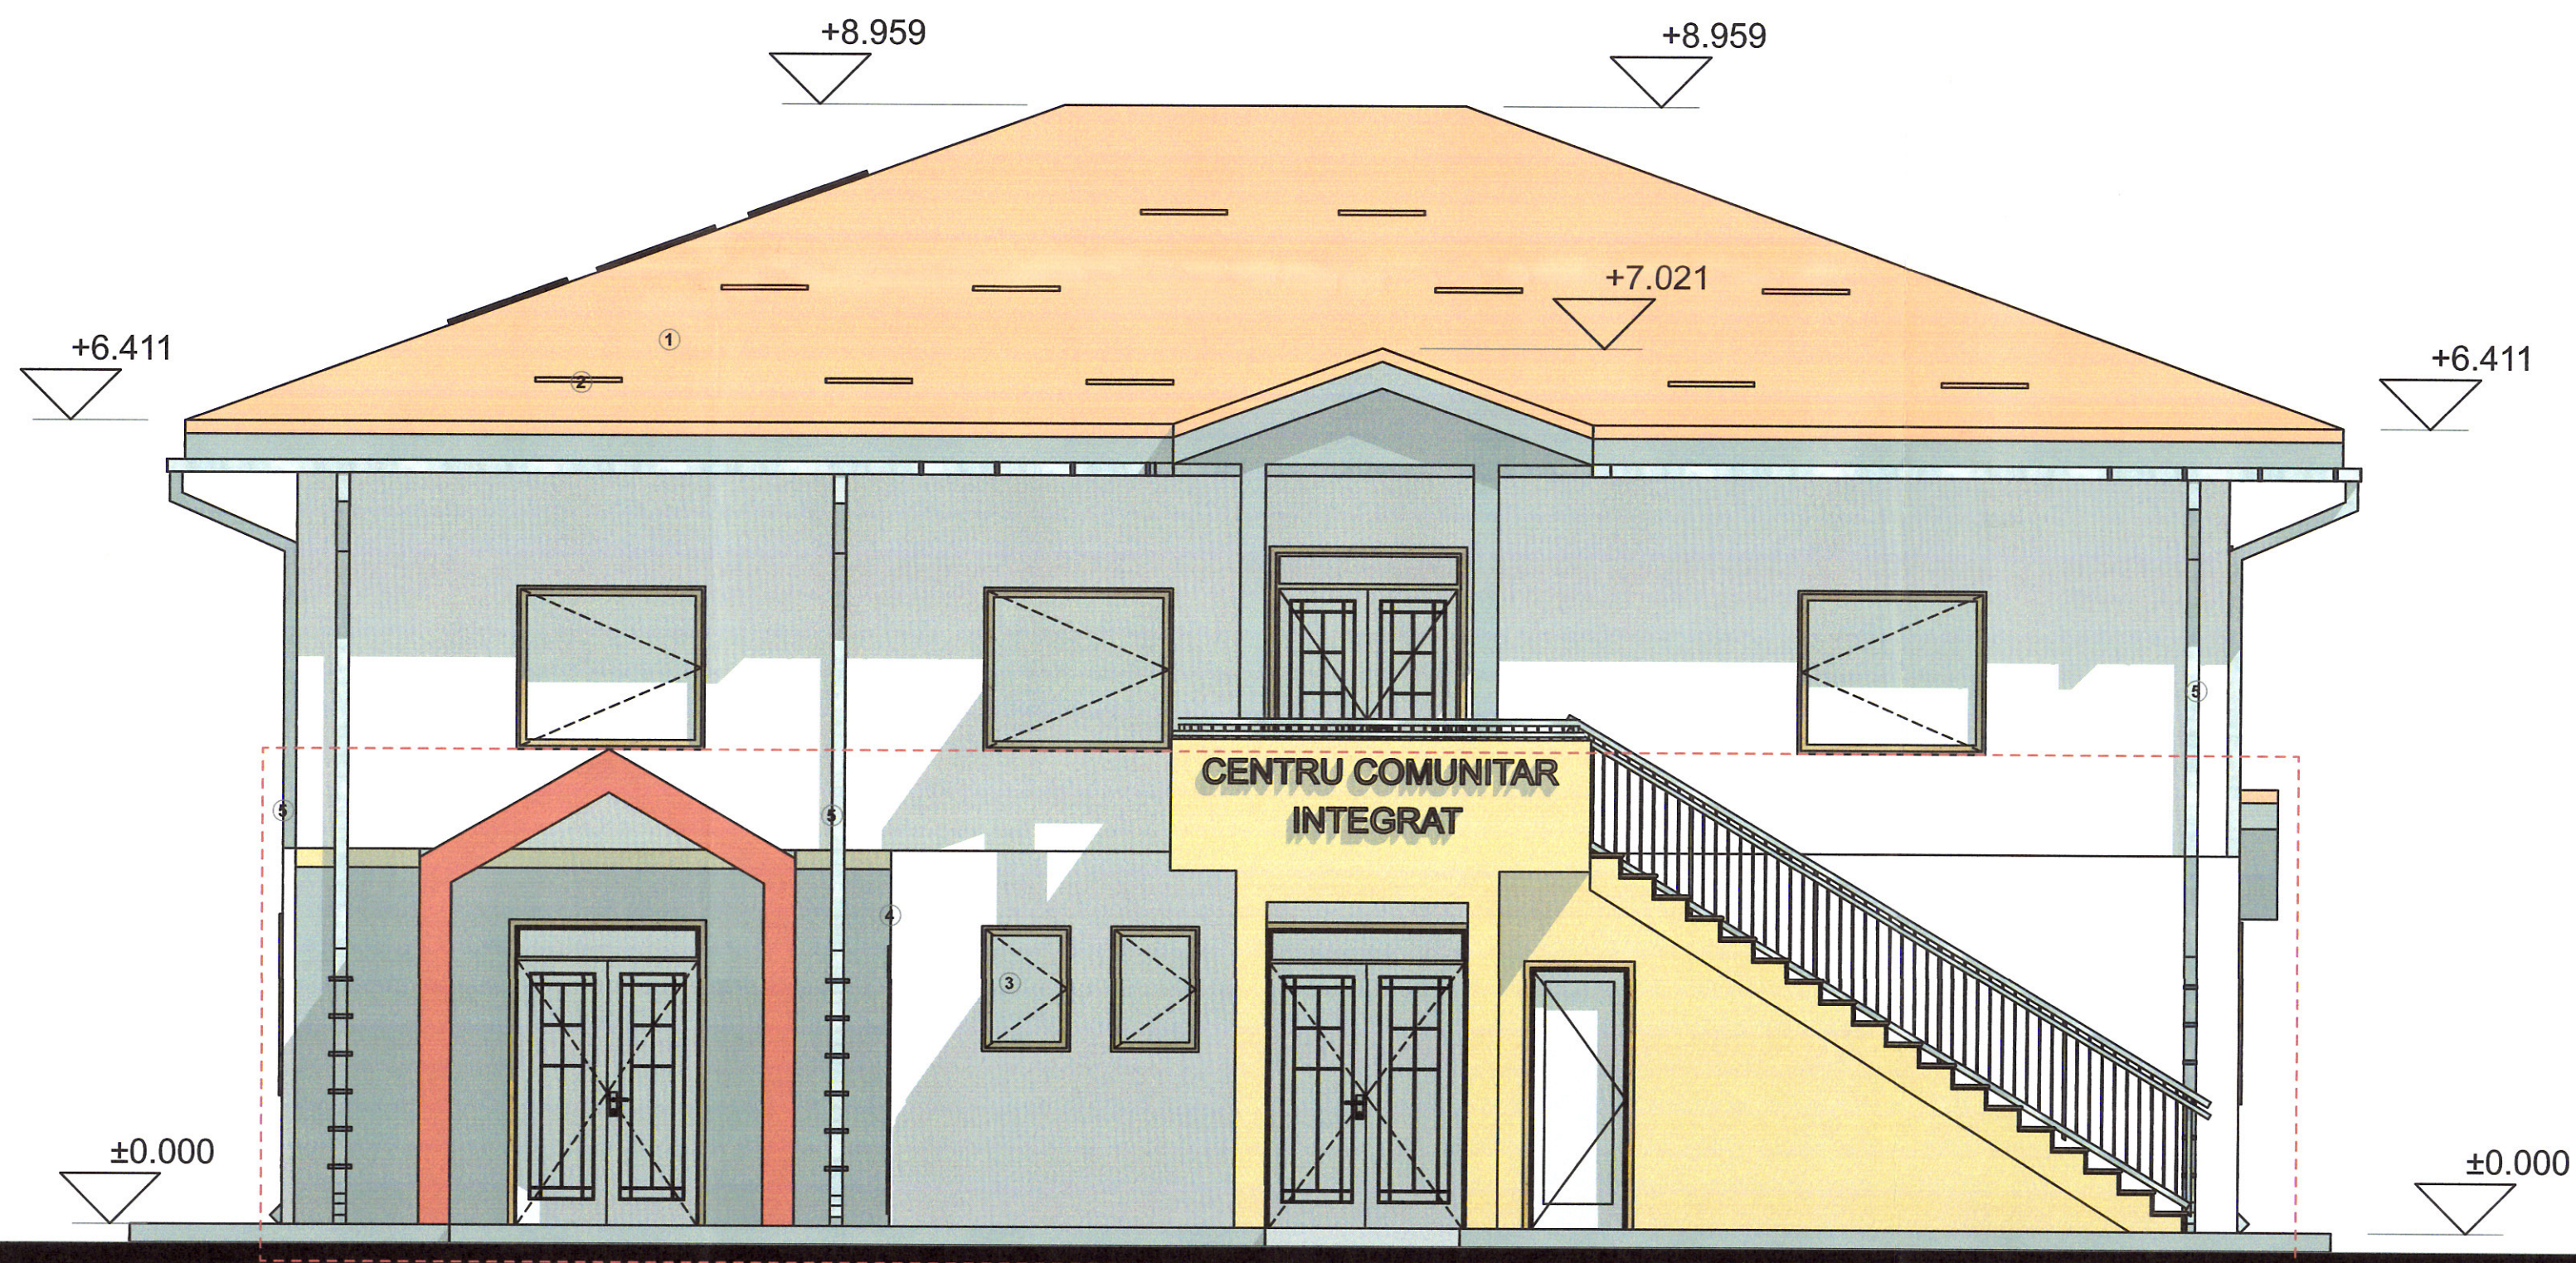

1. INVELITOARE DIN TABLA
2. PARAZAPEZI METALICE
3. TAMLARIE PVC CU GEAM TERMOPAN
4. TENCUIELI DECORATIVE.
5. BURLANE METALICE

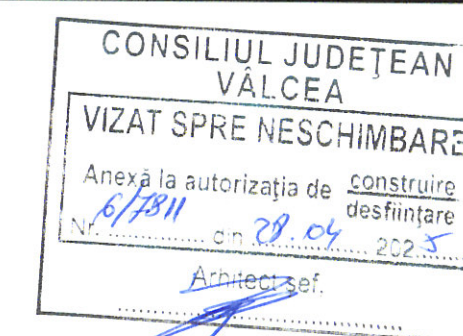


VERIFICATOR/EXPERT	NUME	SEMNATURA	CERINTA	RAPORT DE VERIFICARE/ EXPERTIZA TEHNICA
PROIECTANT GENERAL S.C. ARHIAL S.R.L. J28/369/2002			Beneficiar: UAT - COMUNA MADULARI, JUD. VALCEA	
SEF PROIECT: arh. GABRIELA ANTON			RENOVARE SI DOTARE CENTRU COMUNITAR INTEGRAT DIN COMUNA MADULARI, JUD. VALCEA	
PROIECTAT: arh. GABRIELA ANTON			COMUNA MADULARI JUD. VALECA STR. CENTRU MADULARI NR.9	
DESENAT: arh. IONESCU ALEXANDRU			FATADA PRINCIPALA	
			PR.NR 39.24 FAZA PTH SCARA 1:50 PLANSE A8	

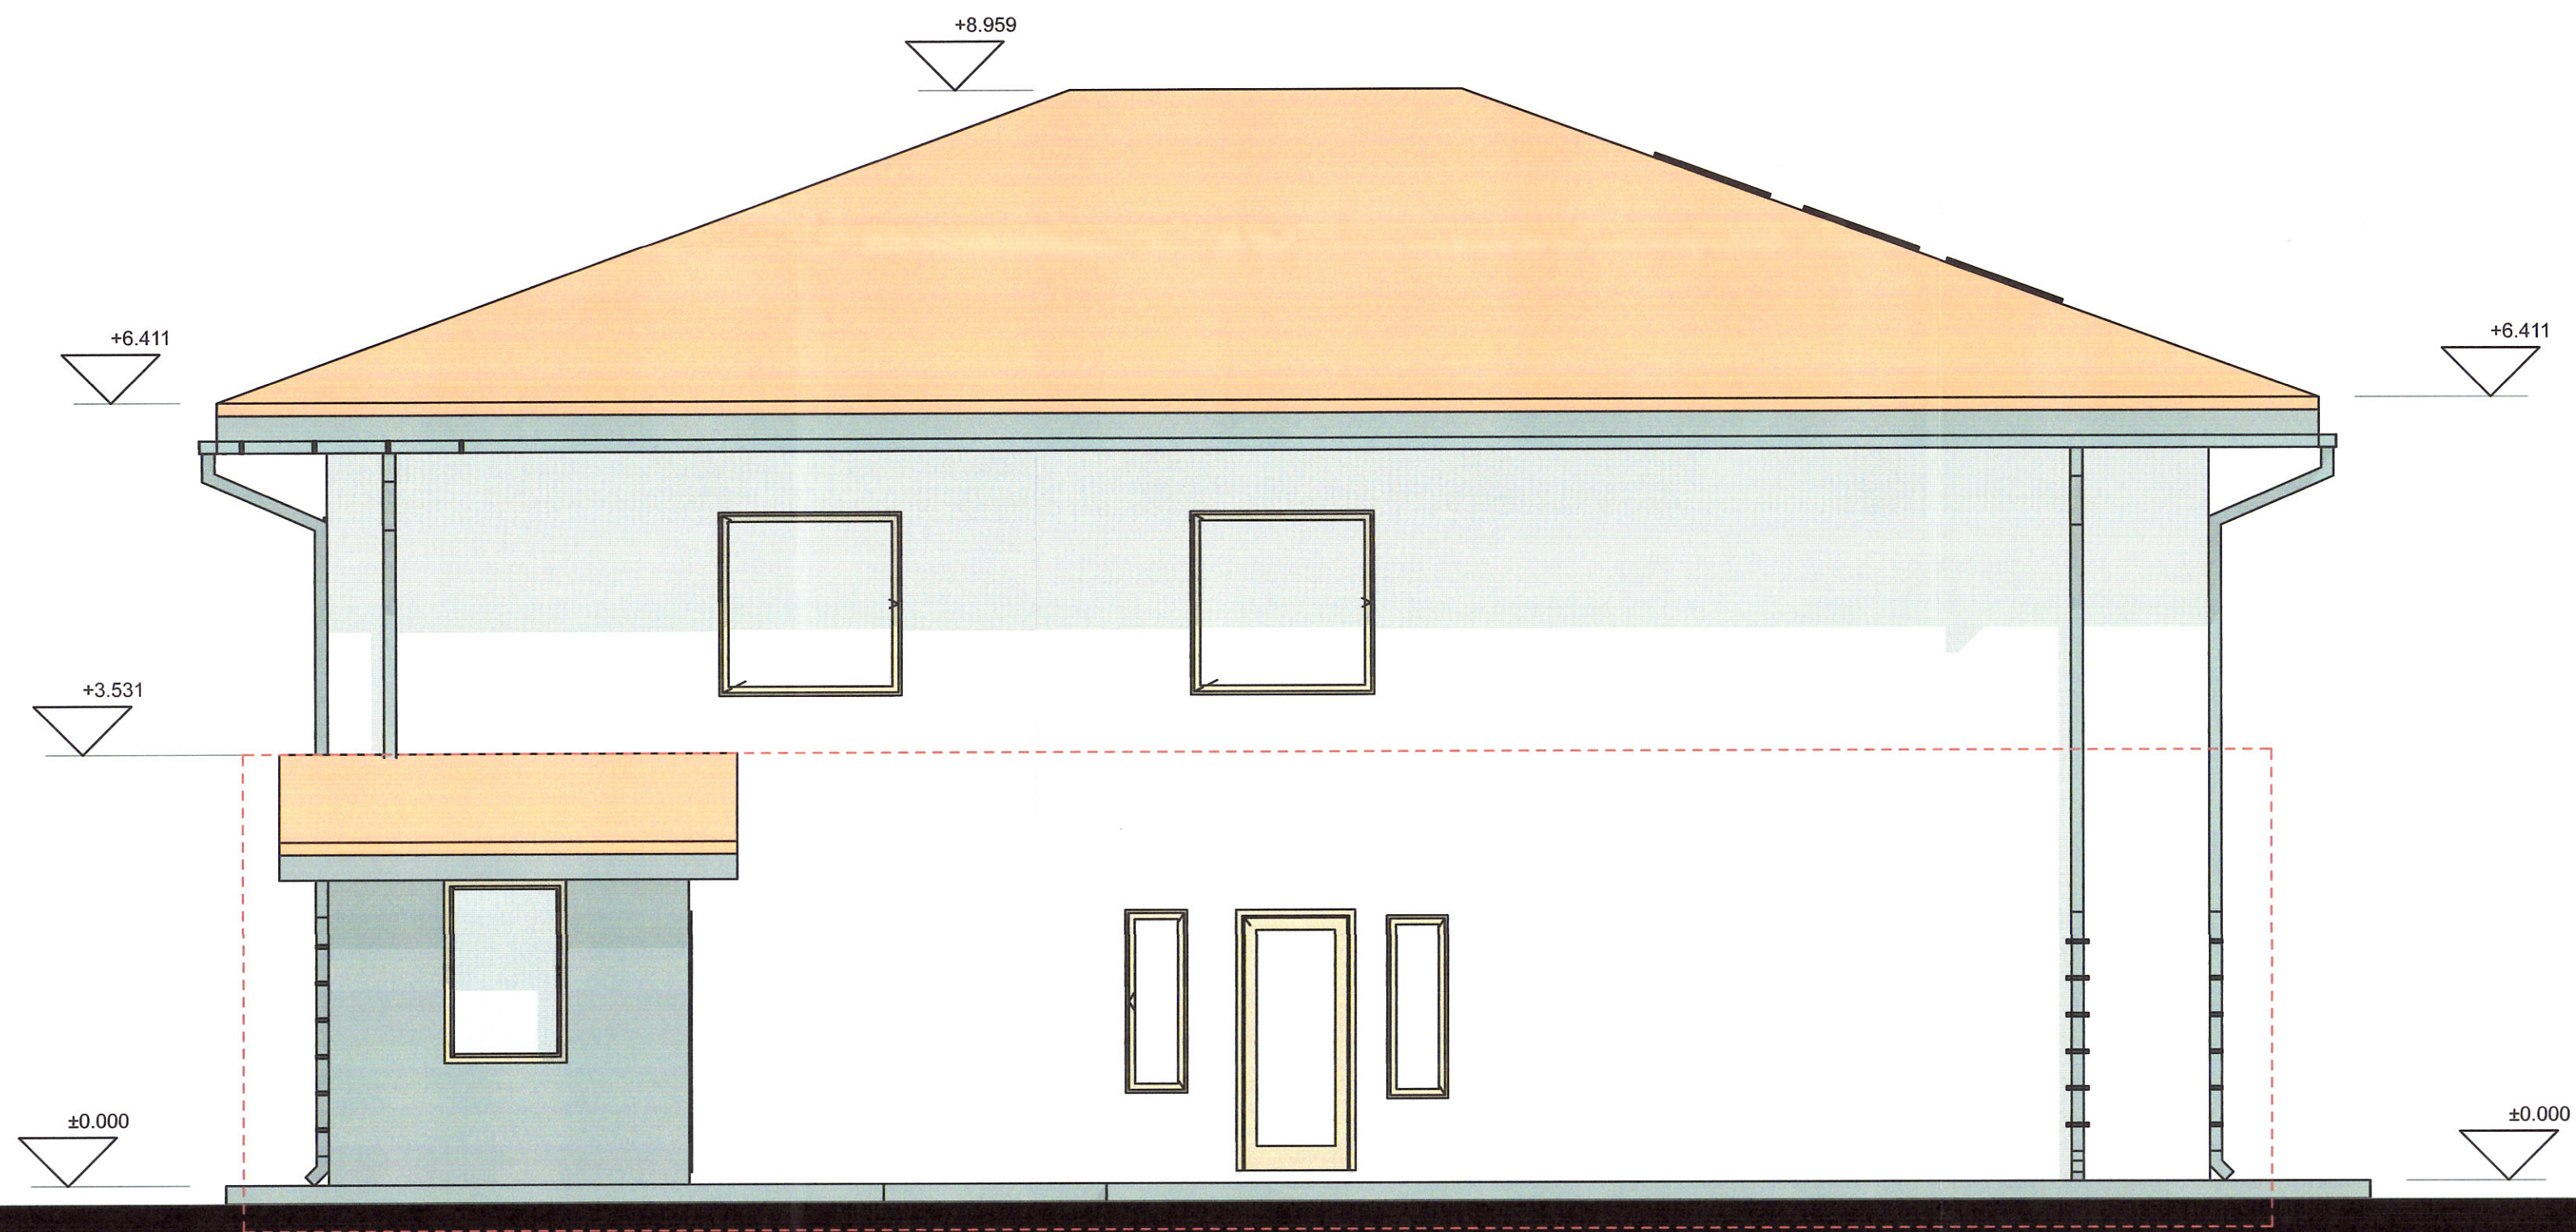


1. INVELITOARE DIN TABLA
2. PARAZAPEZI METALICE
3. TAMLARIE PVC CU GEAM TERMOPAN
4. TENCUIELI DECORATIVE.
5. BURLANE METALICE

North Elevation

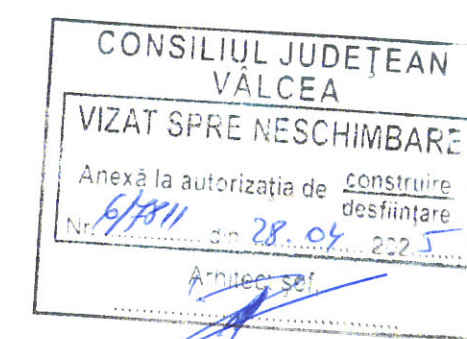

VERIFICATOR/EXPERT	NUME	CERINTA	RAPORT DE VERIFICARE/ EXPERTIZA TEHNICA
PROIECTANT GENERAL	S.C. S.R.L. ARHIAL	Beneficiar: UAT - COMUNA MADULARI, JUD. VALCEA	PR.NR 39.24
SEF PROIECT	arh. GABRIELA ANTON	RENOVARE SI DOTARE CENTRU COMUNITAR INTEGRAT DIN COMUNA MADULARI, JUD. VALCEA	FAZA PTH
PROIECTAT	arh. GABRIELA ANTON	COMUNA MADULARI JUD. VALECA STR. CENTRU MADULARI NR.9	SCARA 1:50
DESENAT	arh. IONESCU ALEXANDRU	FATADA POSTERIOARA	PLANSE A9

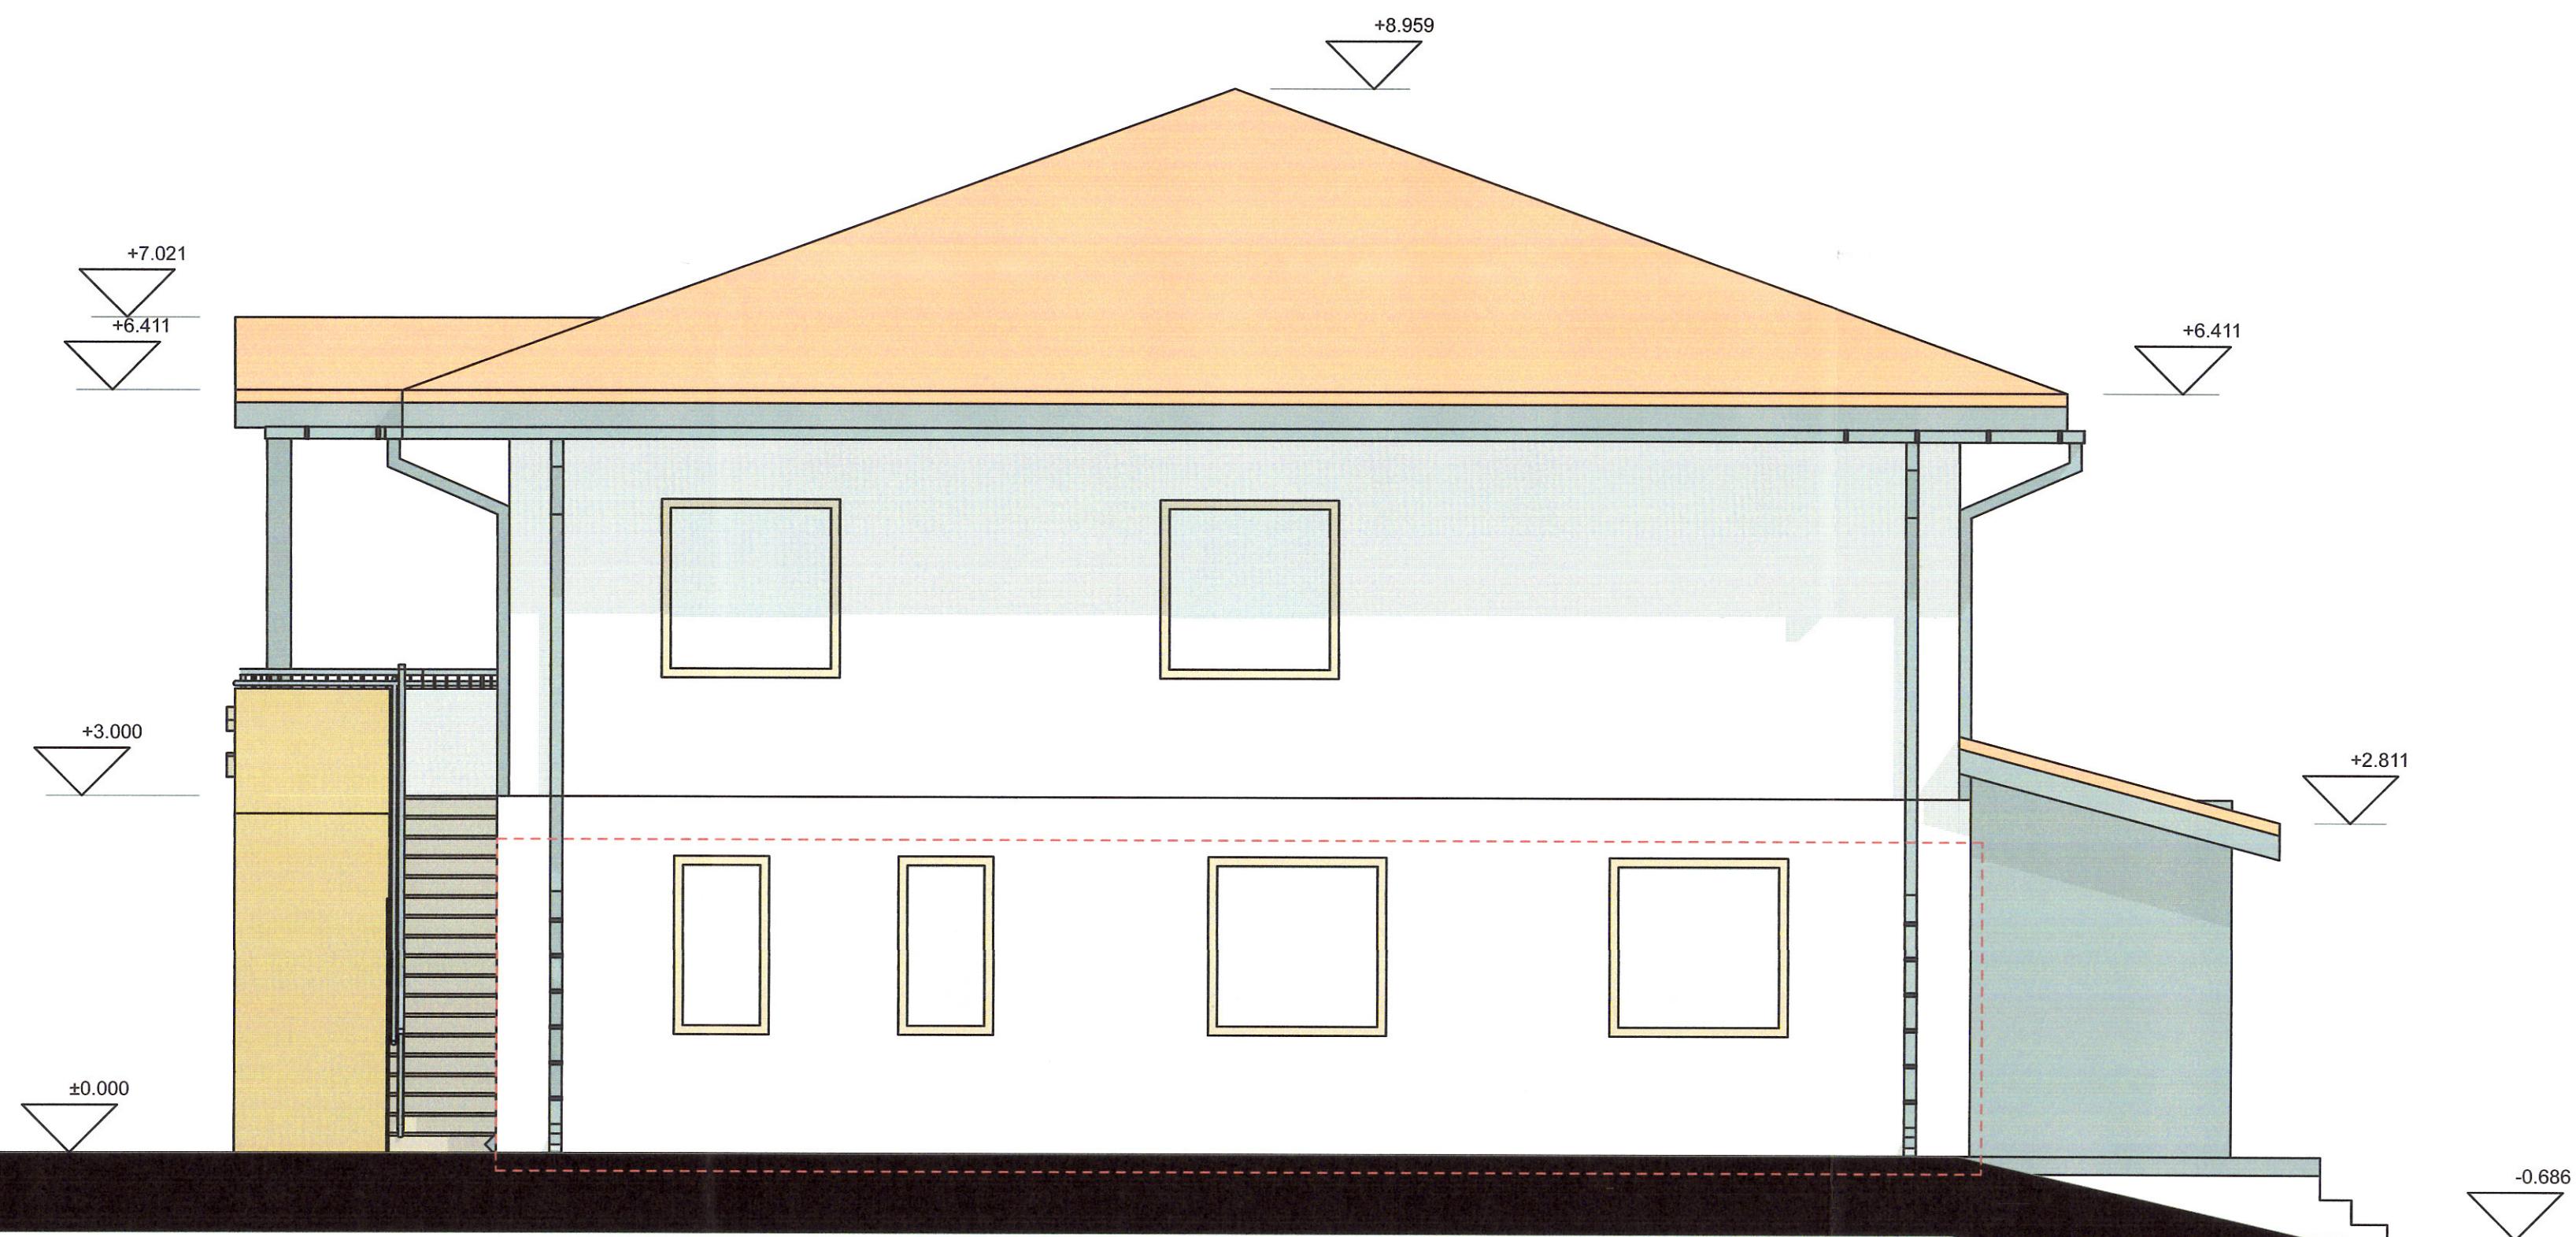


1. INVELITOARE DIN TABLA
2. PARAZAPEZI METALICE
3. TAMLARIE PVC CU GEAM TERMOPAN
4. TENCUIELI DECORATIVE.
5. BURLANE METALICE


ORDINUL ARHITECTILOR
DIN ROMANIA
00001
Gabriela
ANTON
Arhitect cu drept de semnatura

CONSILIUL JUDEȚEAN
VÂLCEA
VIZAT SPRE NESCHIMBARE
Anexă la autorizația de construire
destinată
17/2011 din 28.05.2025
Arhitect

VERIFICATOR/EXPERT	NUME	SEMNATURA	CERINTA	RAPORT DE VERIFICARE/ EXPERTIZA TEHNICA
PROIECTANT GENERAL S.C. S.R.L. ARHIAL J28/369/2002			Beneficiar: UAT - COMUNA MADULARI, JUD. VALCEA	
SEF PROIECT			RENOVARE SI DOTARE CENTRU COMUNITAR INTEGRAT DIN COMUNA MADULARI, JUD. VALCEA	
PROIECTAT			COMUNA MADULARI JUD. VALECA STR. CENTRU MADULARI NR.9	
DESENAT			FATADA LATERALA VEST	
			PR.NR. 39.24 FAZA PTH SCARA 1:50 PLANSE A10	

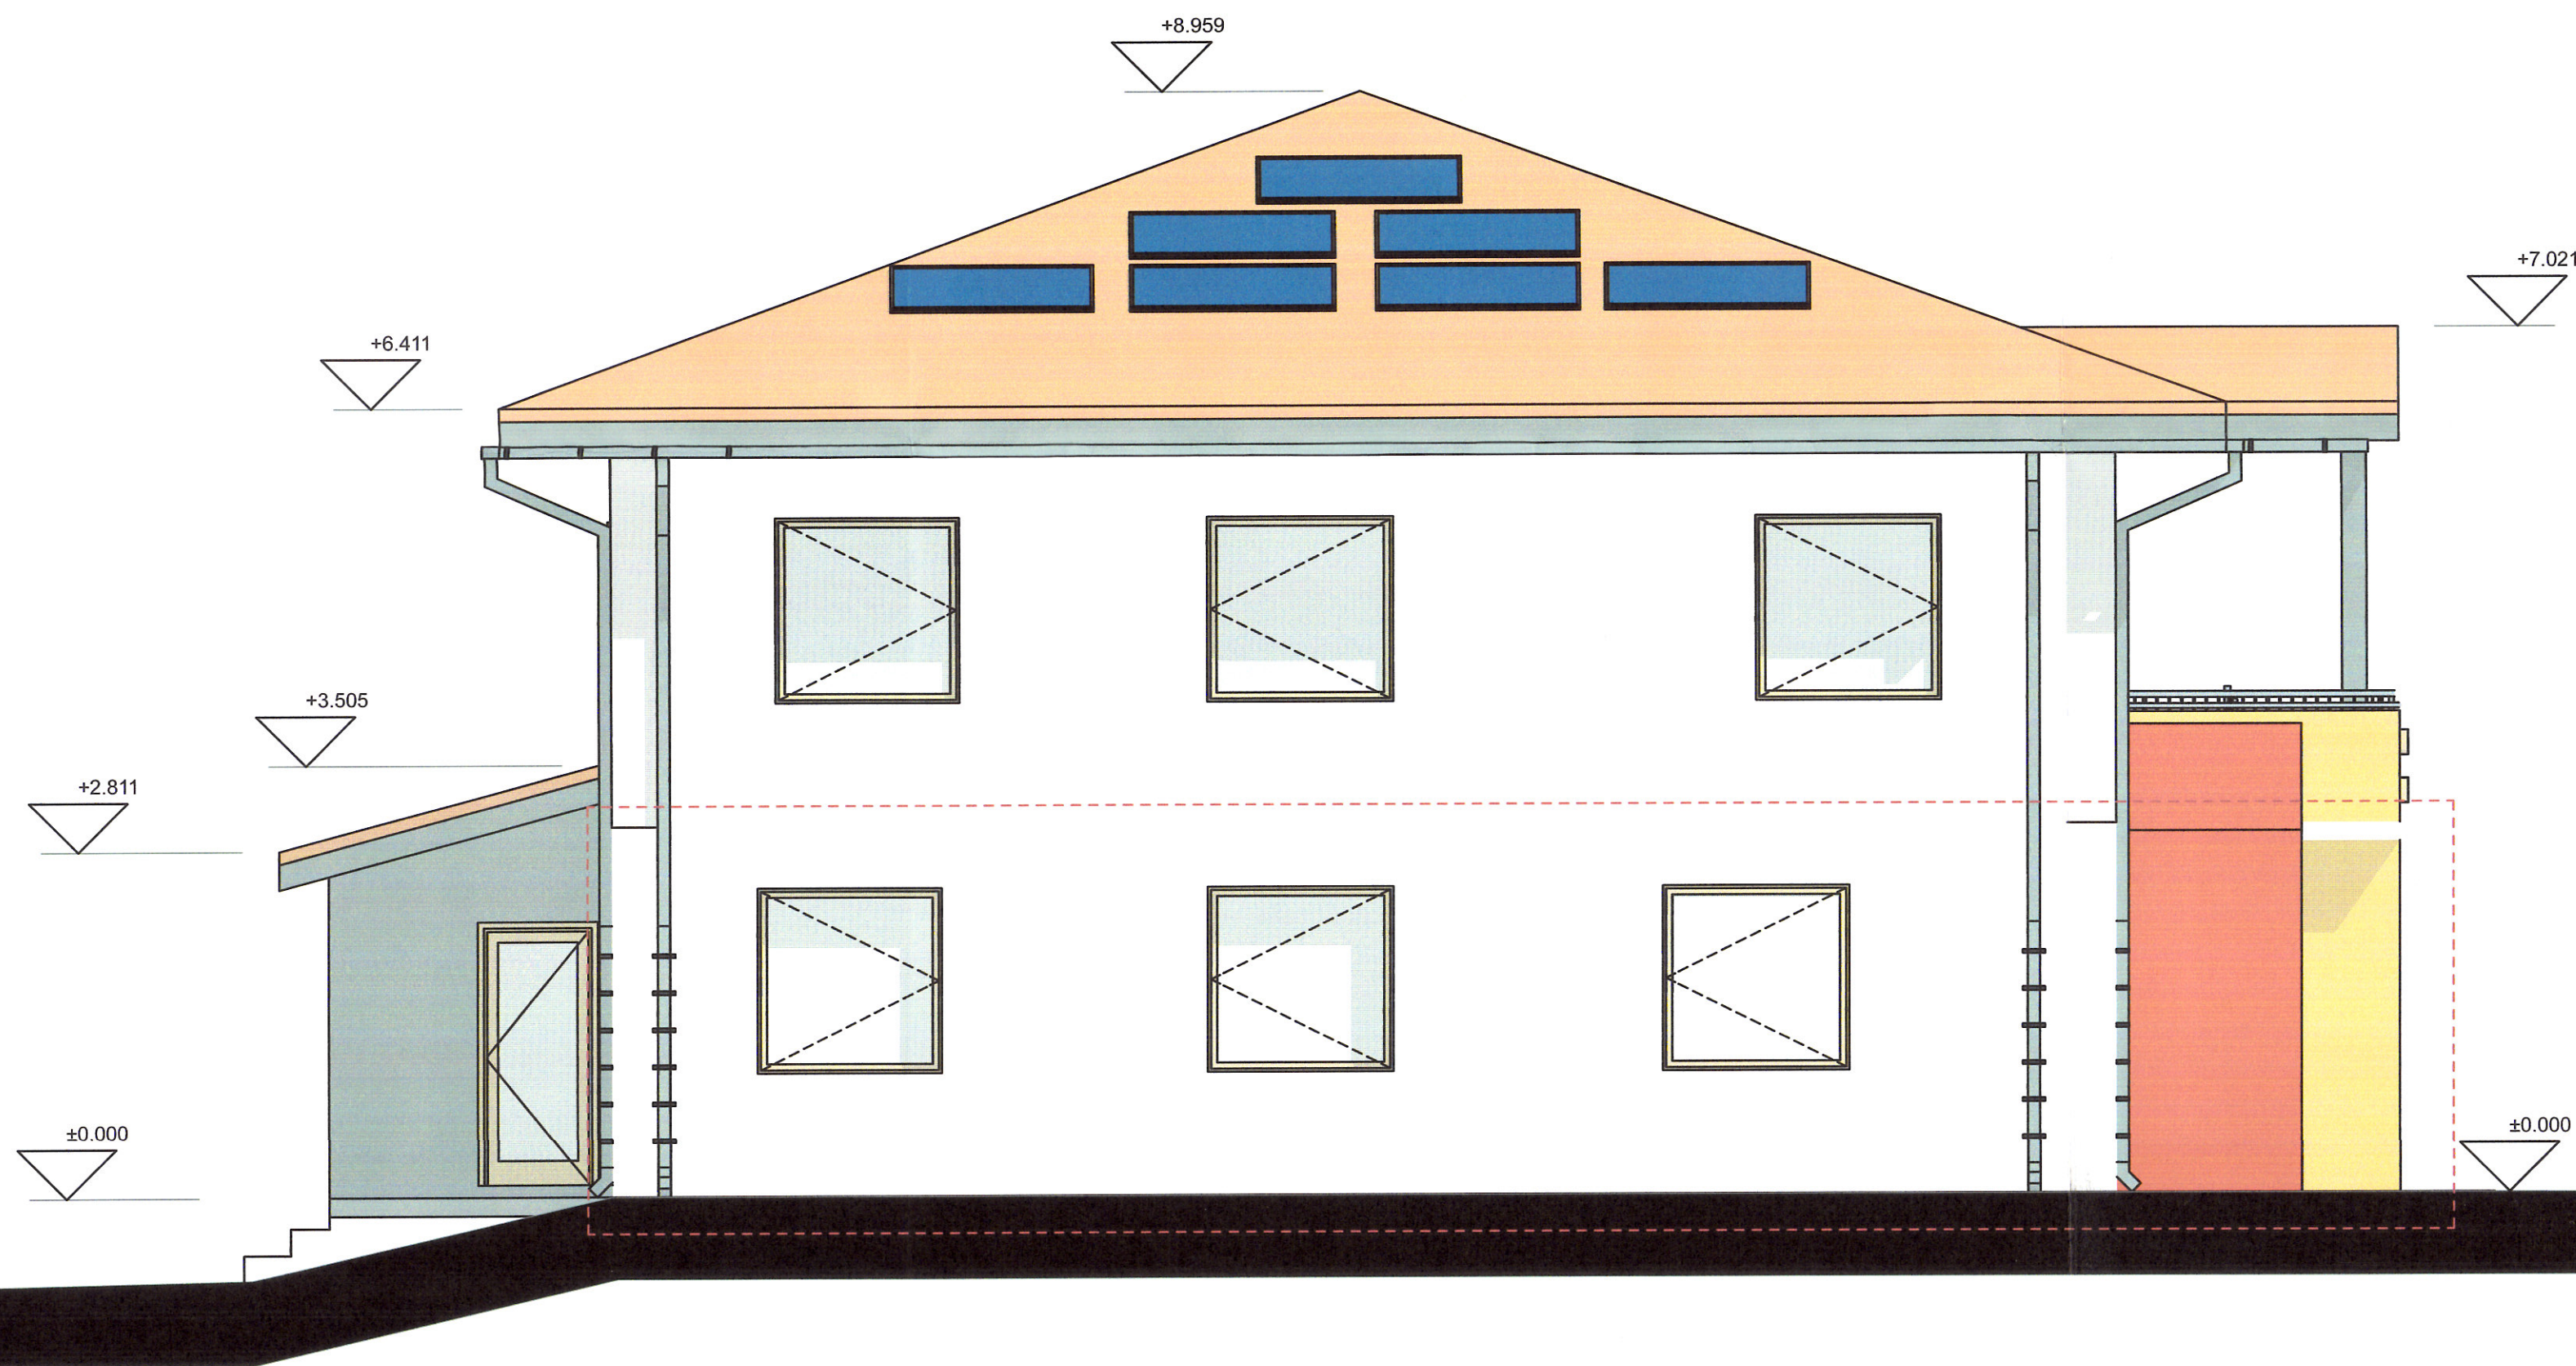

1. INVELITOARE DIN TABLA
2. PARAZAPEZI METALICE
3. TAMLARIE PVC CU GEAM TERMOPAN
4. TENCUIELI DECORATIVE.
5. BURLANE METALICE

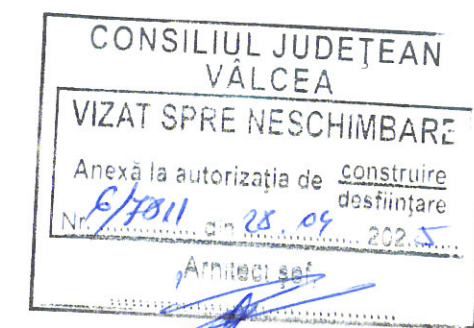

VERIFICATOR/EXPERT	NUME	SEMNATURA	CERINTA	RAPORT DE VERIFICARE/ EXPERTIZA TEHNICA
PROIECTANT GENERAL S.C. S.R.L. ARHIAL J28/369/2002		Beneficiar: UAT - COMUNA MADULARI, JUD. VALCEA		
SEF PROIECT	arh. GABRIELA ANTON			
PROIECTAT	arh. GABRIELA ANTON			
DESENAT	arh. IONESCU ALEXANDRU			
			RENOVARE SI DOTARE CENTRU COMUNITAR INTEGRAT DIN COMUNA MADULARI, JUD. VALCEA STR. CENTRU MADULARI NR.9	PR.NR 39.24 FAZA PTH SCARA PLANSE A11
			FATADA LATERALA EST	