ÎNCADRARE ÎN ZONĂ

SCARA 1:5000

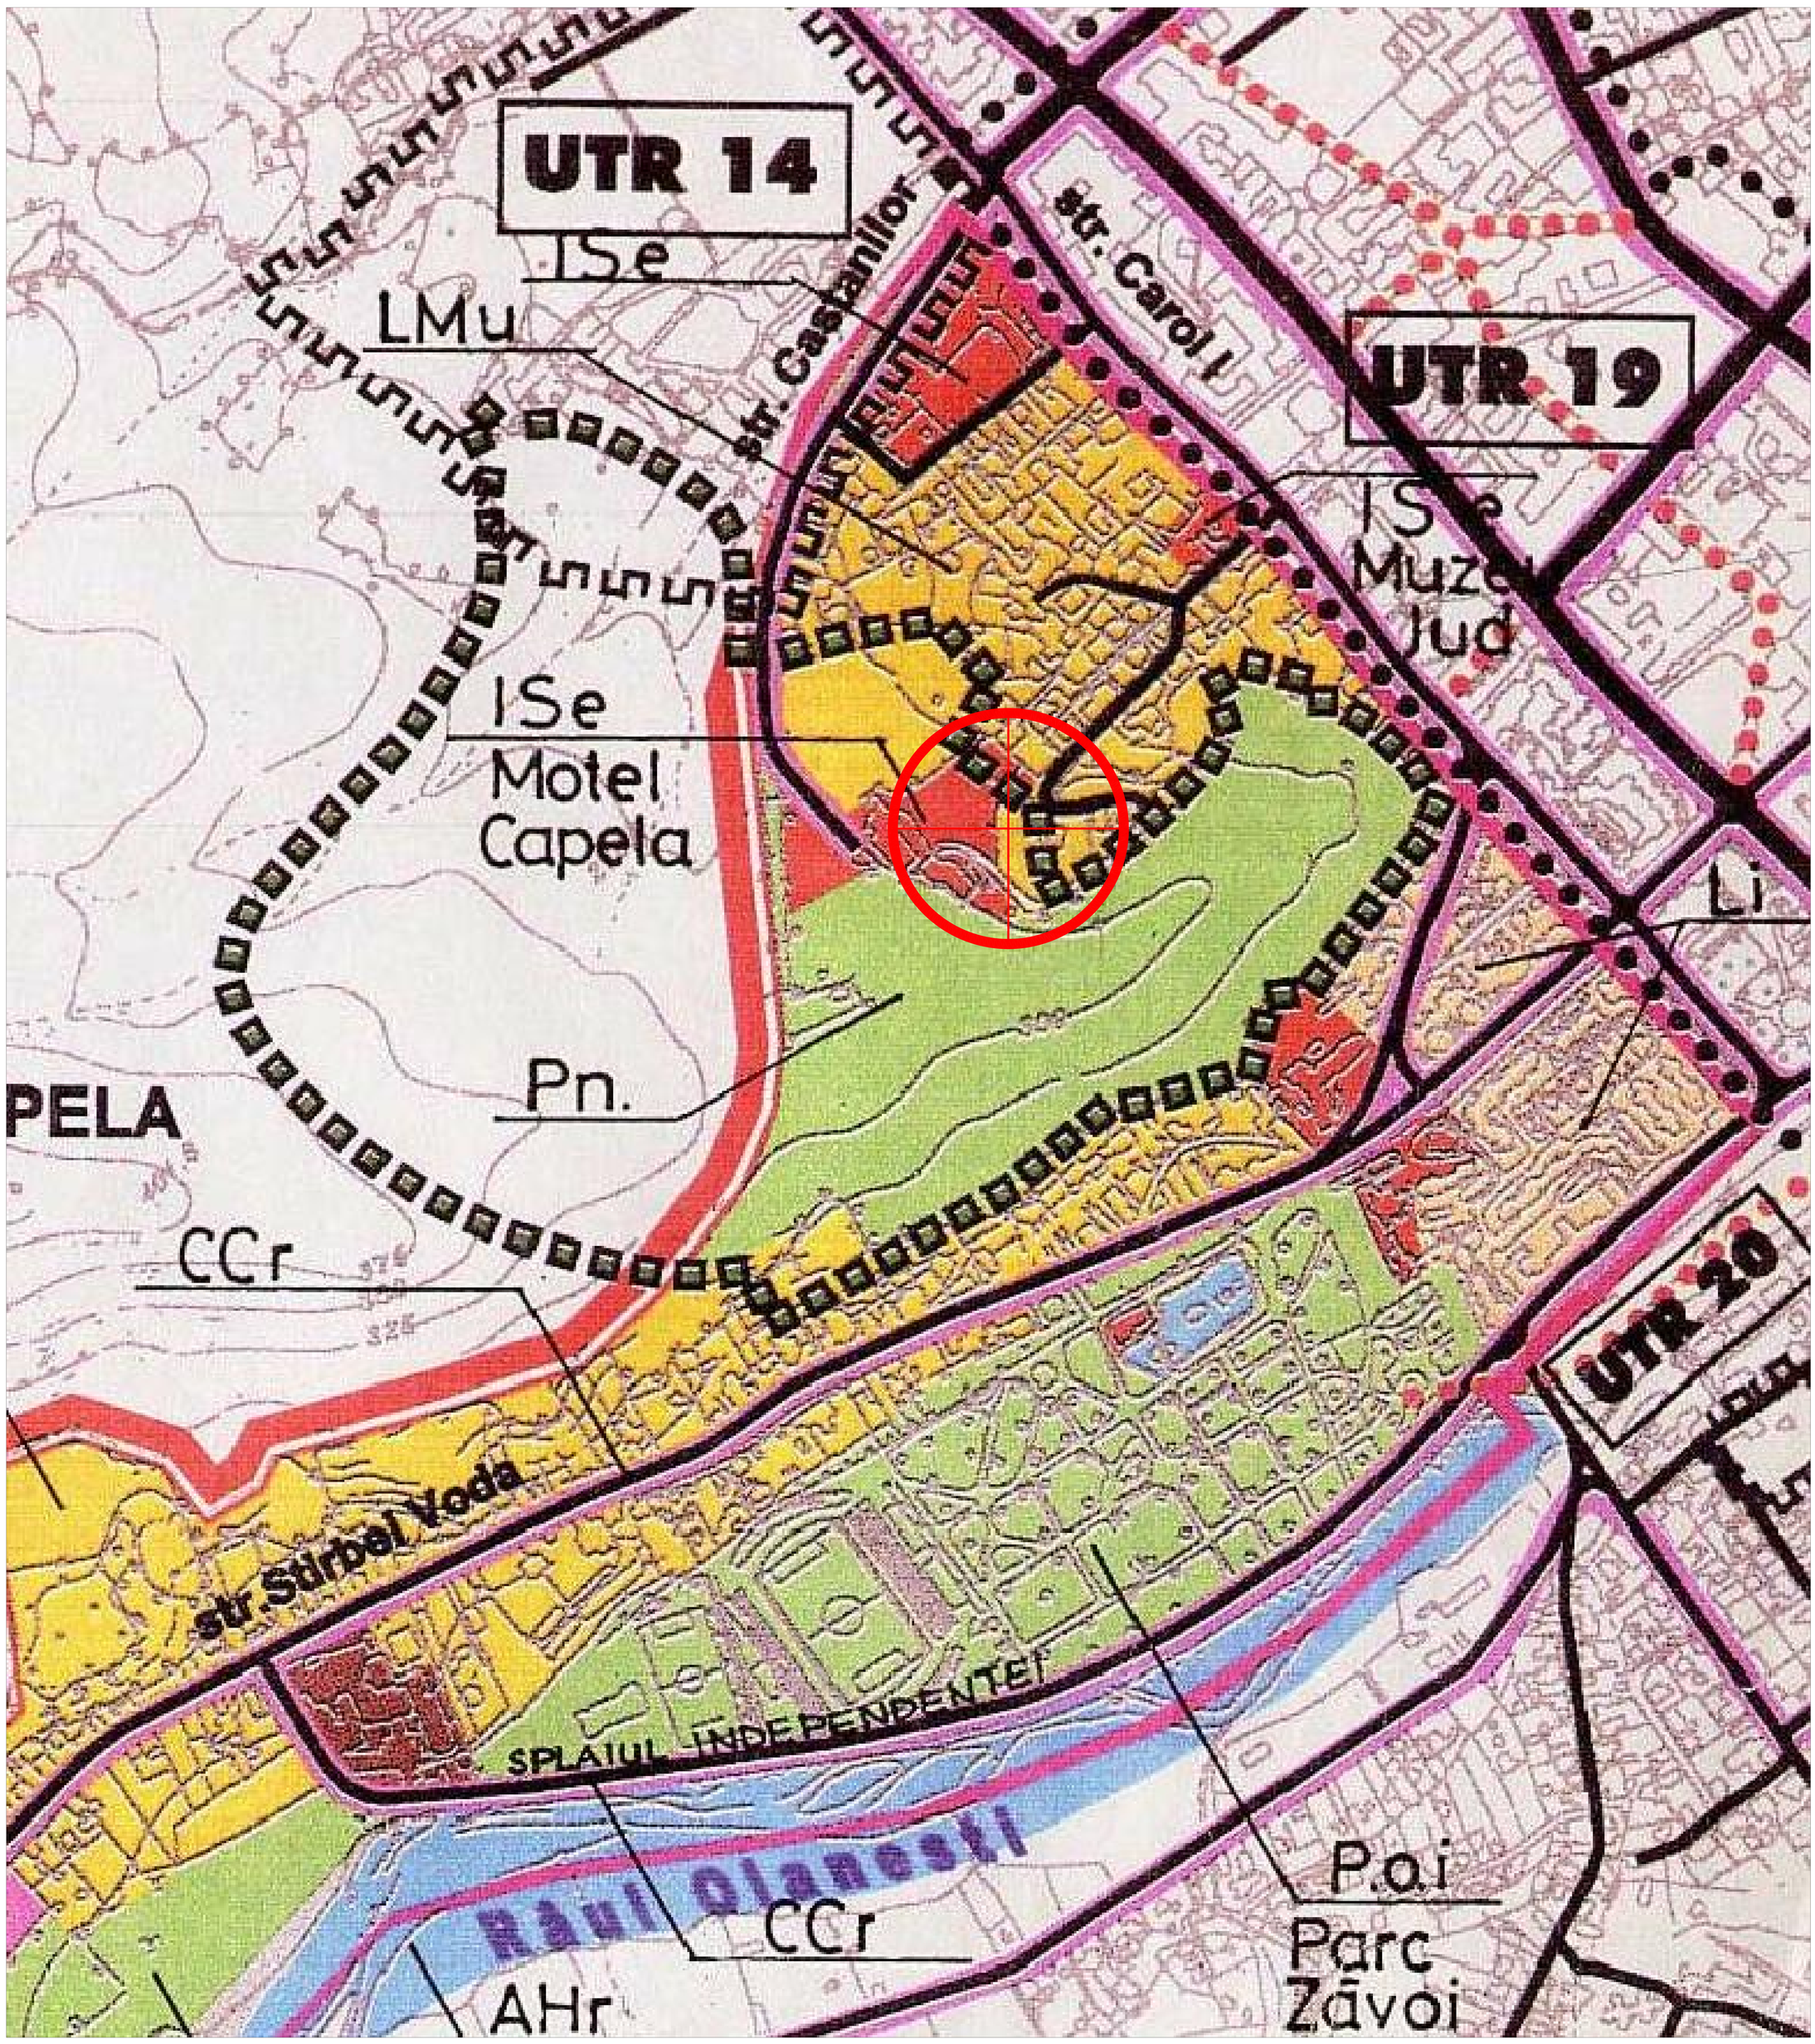

URBANISM ŞI AMENAJAREA TERITORIULUI	ARHITECT	DOINA NEGOIŢĂ

S.C. VILEDIL S.R.L.

J 38/233/01.03.2007

ŞEF PROIECT	arh. I. IOAN
PROIECTAT	arh. I. IOAN
DESENAT	ing. C. JINARU

BENEFICIAR: DOBRESCU NICOLAE
ŞTEFAN GHEORGHE

Adresa lucrărilor: intrarea Pinului, nr. 11, Rm.Vâlcea

FAZA: AVIZE	DENUMIRE PROIECT: P.U.D. LOCUINȚĂ INTR. PINULUI	NR. PROIECT: 67-2008
SCARA: 1:5000	DENUMIRE PLANŞĂ: ÎNCADRARE ÎN ZONĂ	NR. PLANŞĂ: 01
DATA: 07.2008		