


PLAN URBANISTIC ZONAL - INTRODUCERE TEREN IN INTRAVILAN

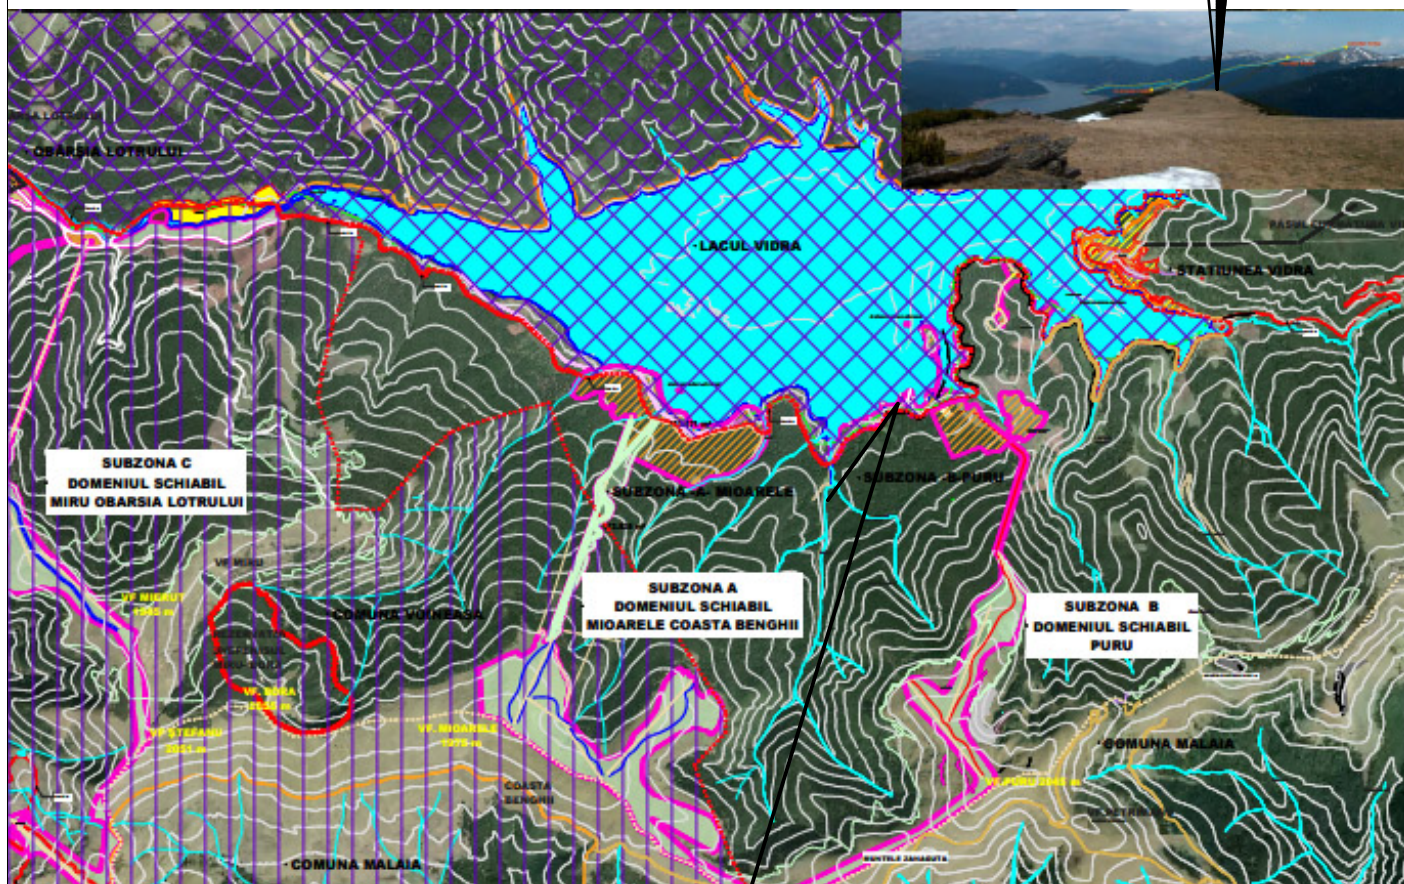


AMPLASAMENT STUDIAT

AMPLASAMENT la aproximativ 3 km. fata de pirtia de schi

AVIZE OBTINUTE CONFORM C.U. nr. 07 din 11.03.2015:

- AVIZ PREALABIL DE OPORTUNITATE : NR 5366/24.09.2015
- AGENTIA PENTRU PROTECTIA MEDIULUI VALCEA : DECIZIA ETAPEI DE INCADRARE NR. 409/18.09.2015
- S.C. CEZ DISTRIBUTIE S.A. : AVIZ NR. 2500022824/13.05.2015
- URBAN S.A. BUCURESTI : AVIZ NR. 138/14.05.2015
- I.S.U. JUD.VALCEA : CONFORM ADRESEI NR.429/15/S.U.-VL DIN 25.05.2015 "PENTRU FAZA P.U.Z. NU SE EMITE AVIZ DE SECURITATE LA INCENDIU"
- I.S.U. JUD.VALCEA : CONFORM ADRESEI NR.646/15/S.U.-VL DIN 25.05.2015 " PENTRU FAZA P.U.Z. NU SE EMITE AVIZ DE PROTECTIE CIVILA"
- DIRECTIA DE SANATATE PUBLICA VALCEA: AVIZ NR. 494/432/17.09.2015
- DRUMURILE NATIONALE DIN ROMANIA: ACORD NR. 438/09.07.2015 SI AUTORIZATIA NR. 296/09.07.2015
- MINISTERUL ECONOMIEI, COMERTULUI SI TURISMULUI:AVIZ NR. 526/23.11.2015
- ACORD SIT ROSCI 0085 FRUMOASA: IMPLICIT IN ACORDUL DE MEDIU

PLAN DE INCADRARE IN TERITORIU sc. 1:10000

VERIFICATOR/EXPERT					
		<div>S.C. ASSAD S.R.L.</div> <div>RM. VALCEA, TEL 0722225811</div> <div>CUI RO18404761, J38/140/21-02-2006</div>		BENEFICIAR: ANTON NICOLAE SI ANTON ISABELL	PROIECT NR.: 2015-16
				Adresa:Str. Tuberozelor nr.9, Com. Mogosoaia, Jud. Ilfov	
				DENUMIRE PROIECT:	FAZA:
				INTRODUCERE TEREN IN INTRAVILAN	P.U.Z.
SEF PROIECT	ARHITECT ION GHICA		SCARA: 1:10000	Amplasament: Com. Voineasa, UP IV Puru, ua 130,131,132,133, Jud. Valcea	
PROIECTAT	ARHITECT ION GHICA		DATA: 02-2015	PLAN DE INCADRARE IN TERITORIU	PLANSA NR.: A01
DESENAT	ARHITECT ION GHICA				