STUDIU DE OPORTUNITATE

AMENAJARE PISCICOLĂ, AMPLASARE IAZURI CU ZONA DE AGREMENT / TURISM CAINENI - MALUL RÂULUI BOIA

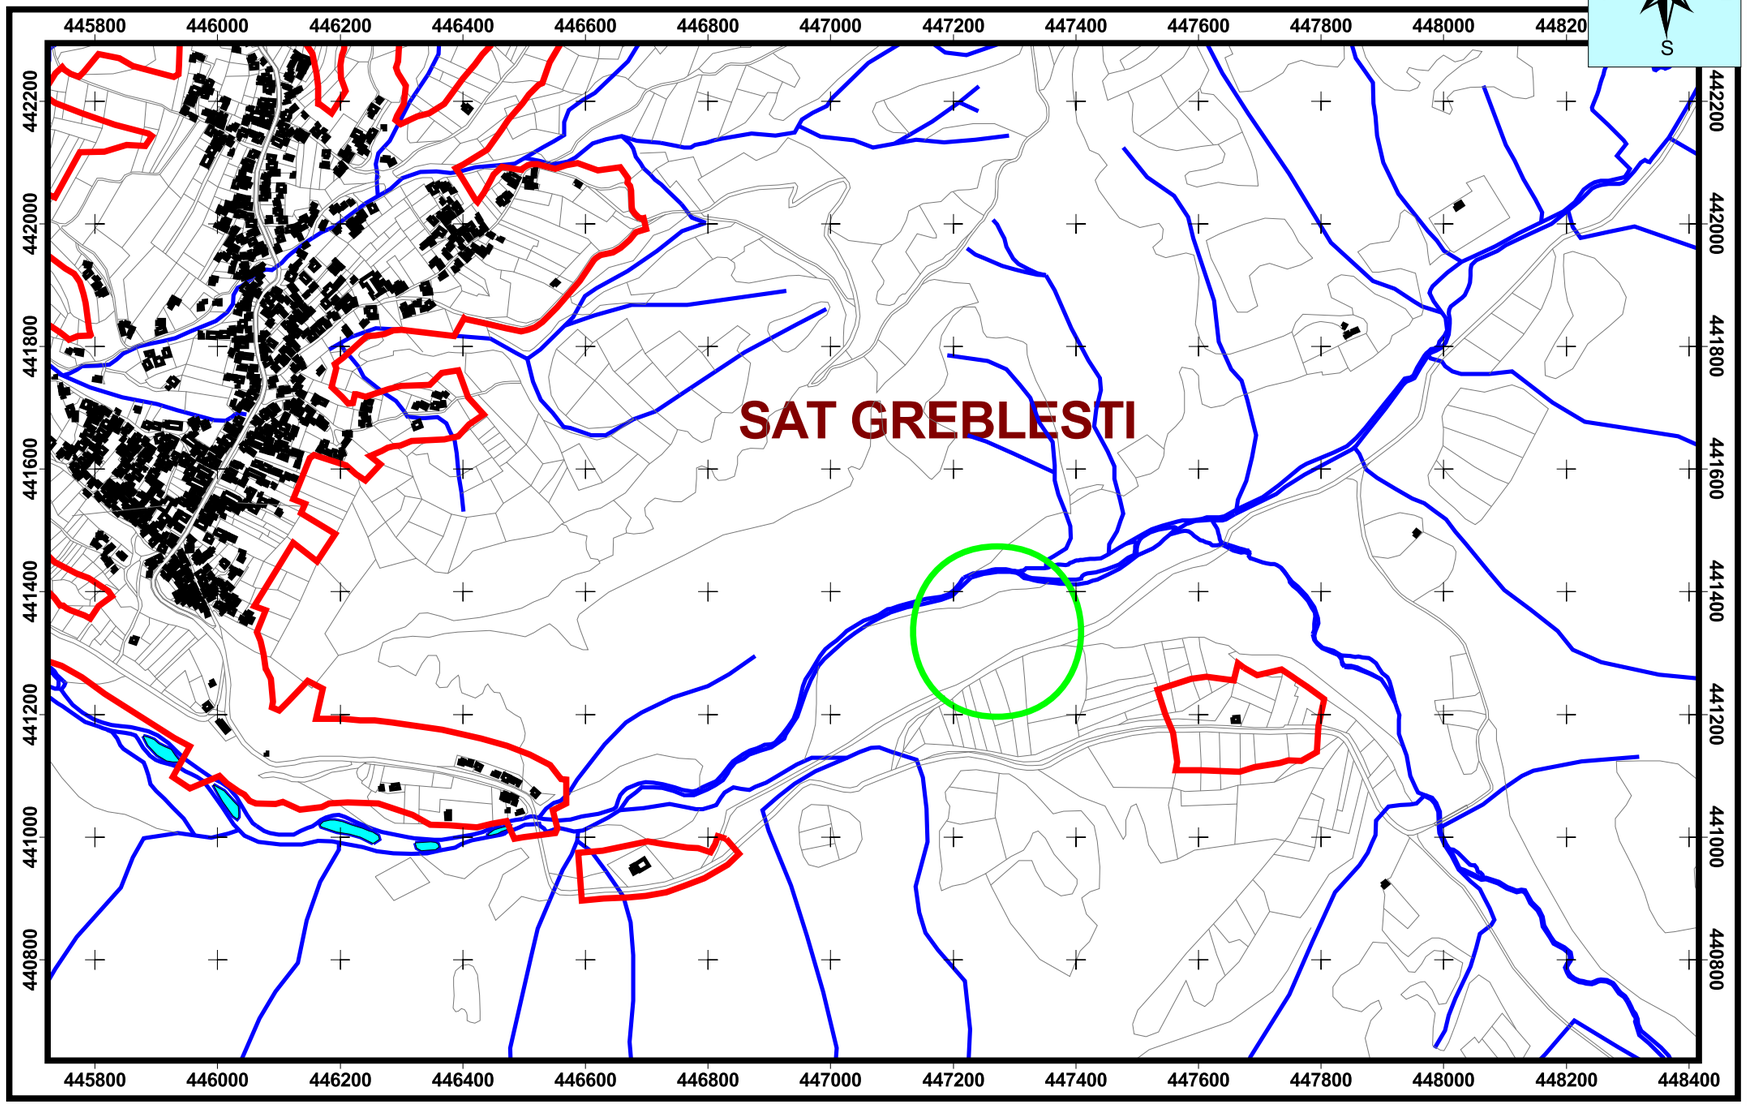

PLAN INCADRARE

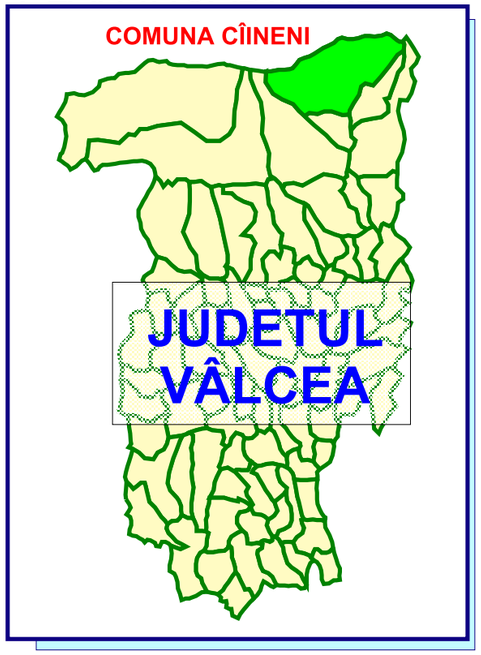

LEGENDA

ZONA STUDIATA

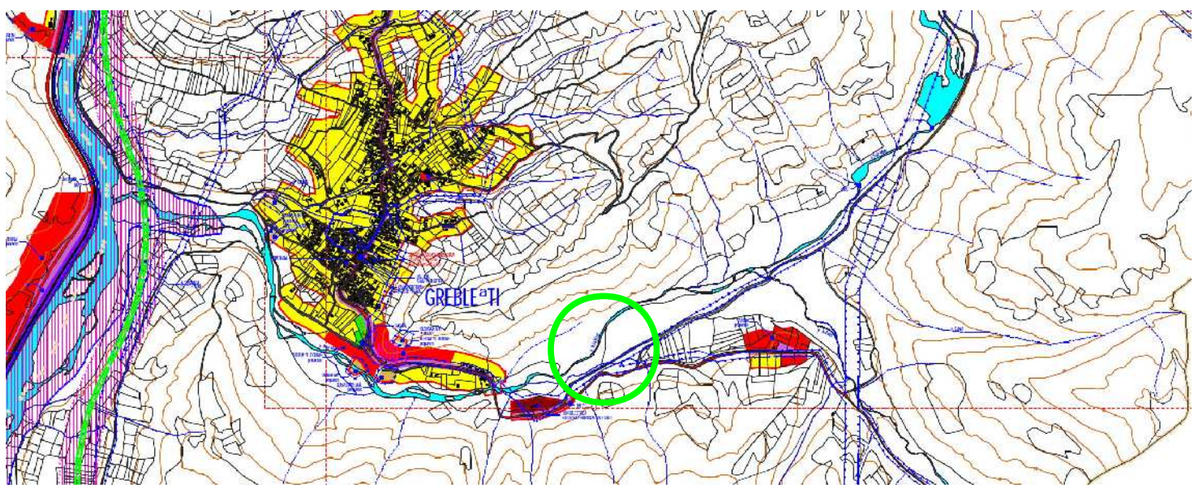

EXTRAS PUG

		SEMNATURA	CERINTA	REFERAT/ EXPERTIZA NR/ DATA
PROIECTARE, URBANISM SI CONSULTANTA TEL: 0752 /307413, 0764 /372621, 0742 /366991 e-mail: arhitectioanion@yahoo.com		BIROUL INDIVIDUAL DE ARHITECTURA IOAN ION		BENEFICIAR OBŞTEA MOŞTENILOR GREBLEŞTI / PROIECT NR. 09.01
SPECIFICAŢIA	NUME	SEMNATURA	SCARA 1:10 000	AMENAJARE PISCICOLĂ, AMPLASARE IAZURI CU ZONA DE AGREMENT / TURISM CAINENI - MALUL RÂULUI BOIA / FAZA SO
şef proiect	Arh. Dipl. Ion IOAN			
specialitate	Arh. Dipl. Ion IOAN		DATA 09 2017	TITLU PLANSA STUDIU DE OPORTUNITATE PLAN INCADRARE / PLANSA 1