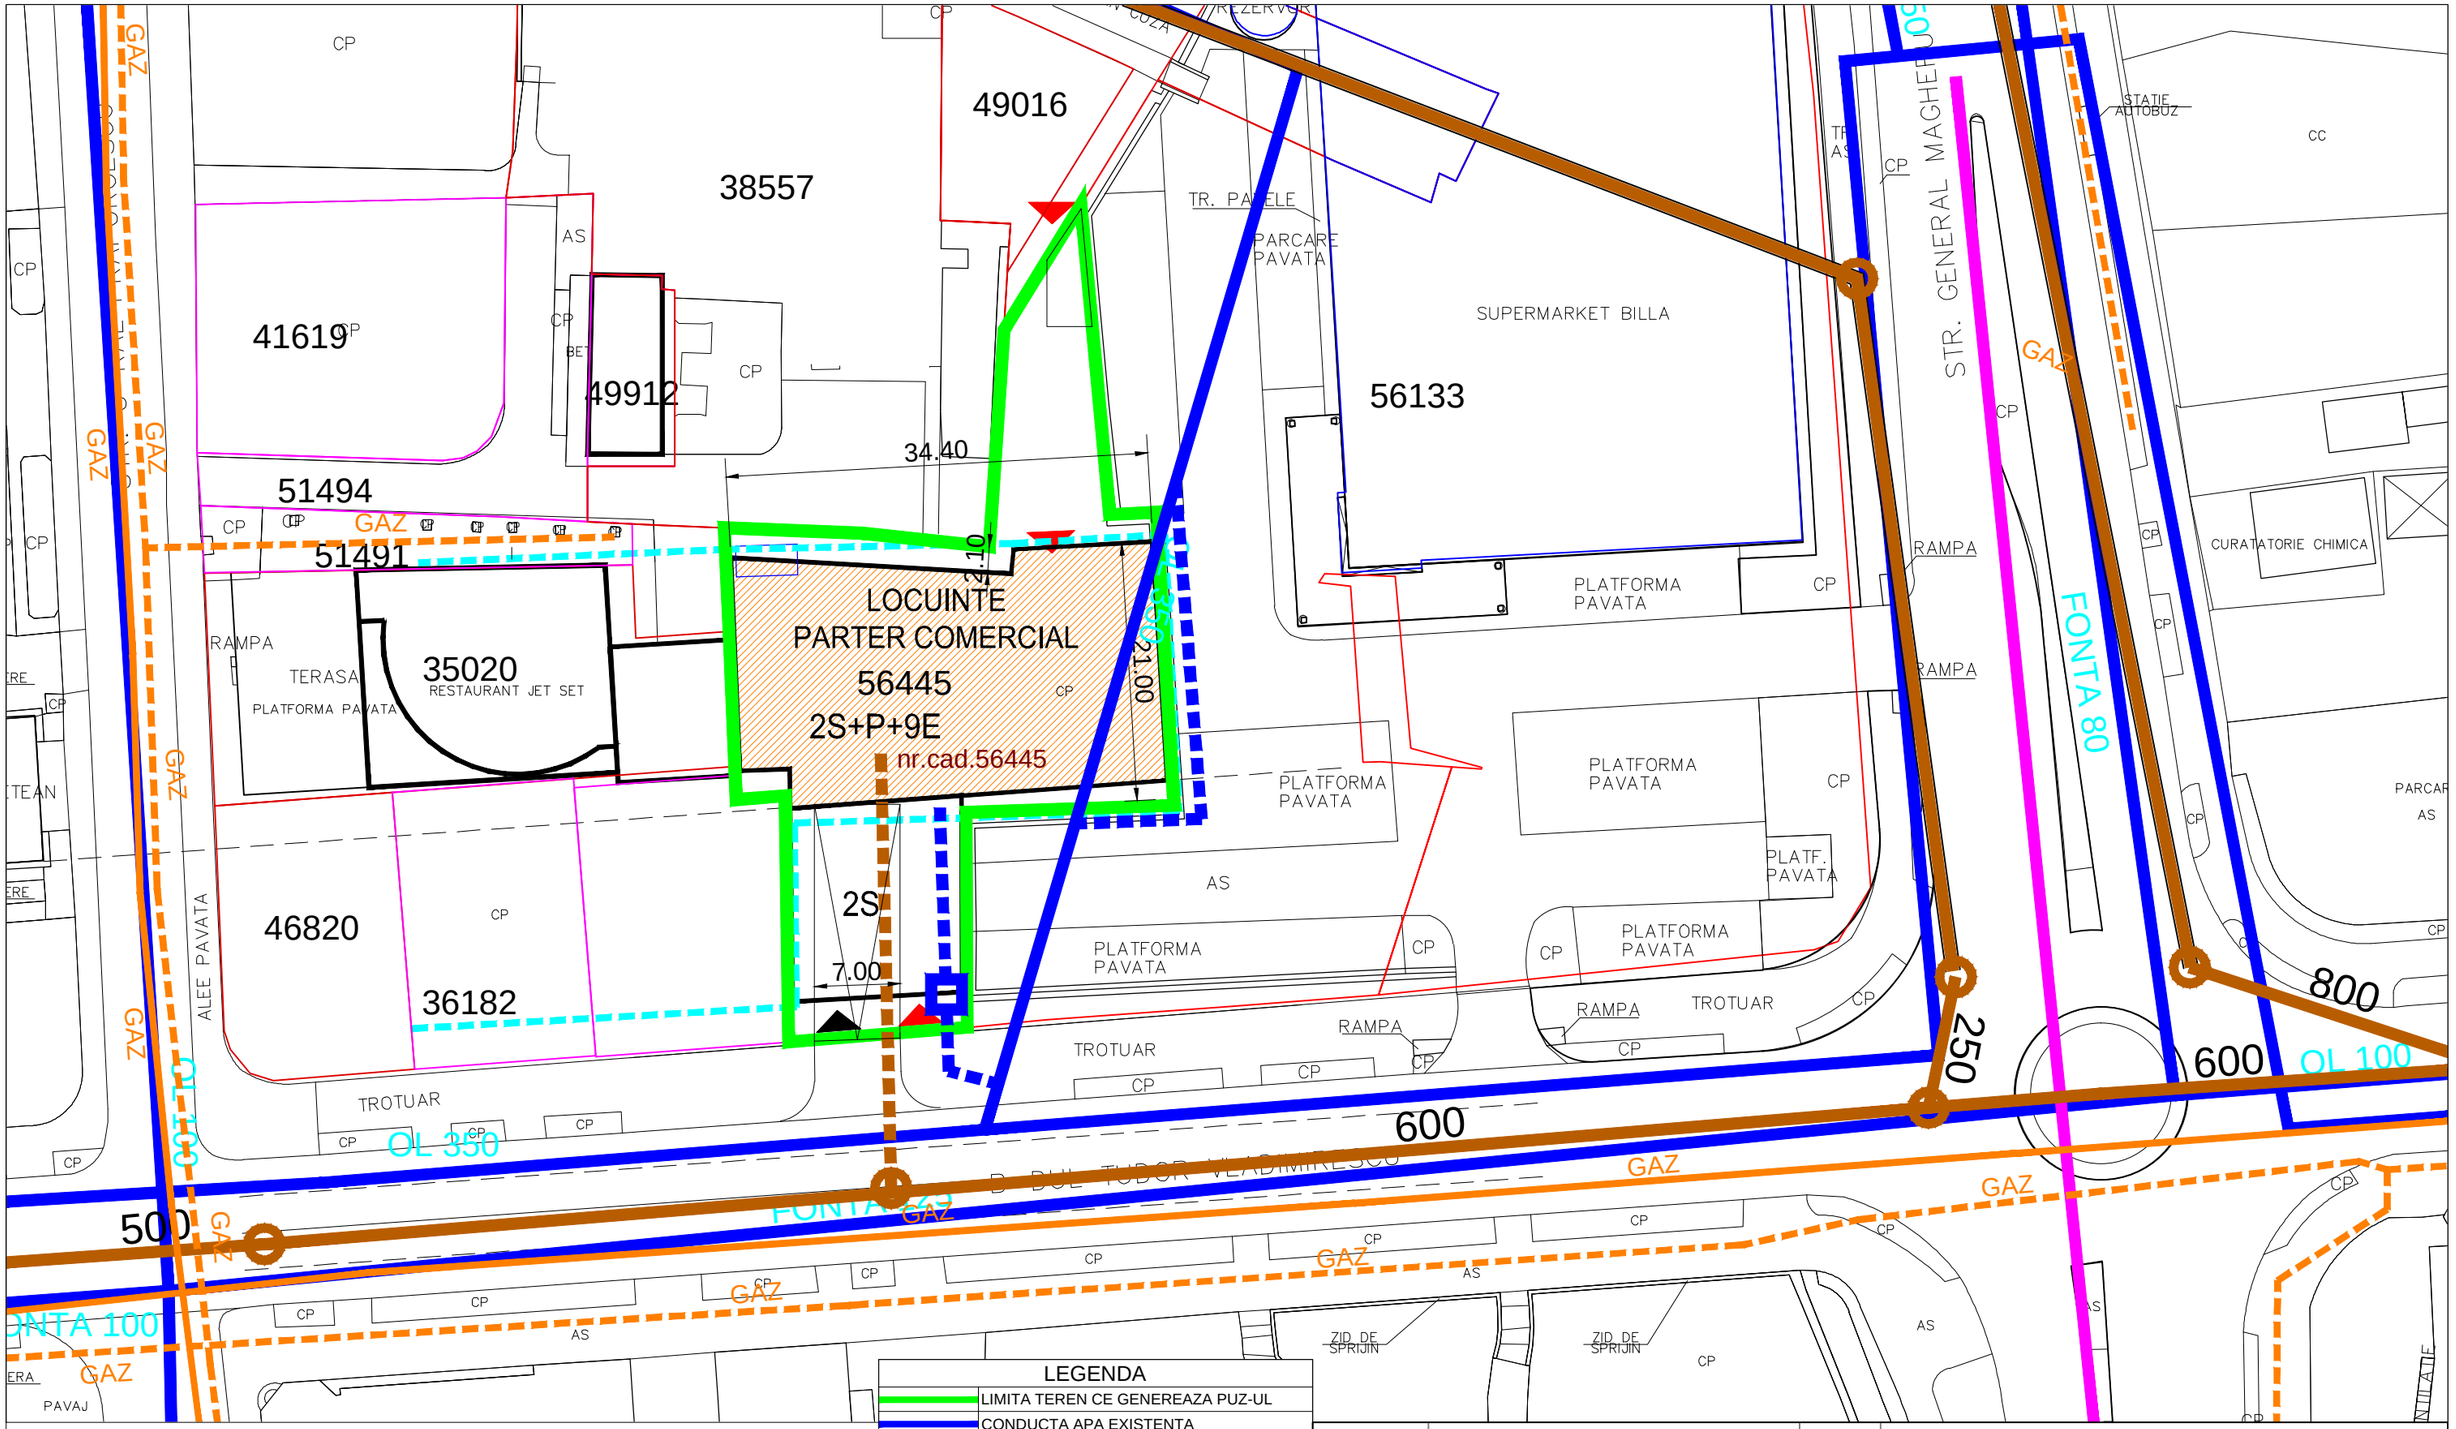

LEGENDA

- LIMITA TEREN CE GENEREAZA PUZ-UL
- CONDUCTA APA EXISTENTA
- CONDUCTA APA PROPUSA
- CAMIN APOMETRU
- CANALIZARE MENAJERA EXISTENTA
- CANALIZARE MENAJERA PROPUSA
- CAMIN VIZITARE CANALIZARE MENAJERA
- CANALIZARE PLUVIALA EXISTENTA
- CANALIZARE PLUVIALA PROPUSA
- CONDUCTA GAZE MEDIE
- CONDUCTA GAZE
- LES 0,4 kV
- LES 20 kV
- ILUMINAT STRADAL
- TERMOFICARE

verificator/expert	nume	semnatura	cerinta	referat nr. / data

SC ARHINET PLUS SRL
Ramnicu Valcea, judetul Valcea, Strada CAROL I, nr.22
C.U.I. 14788228, R.C. J38/344/2002
tel. 0744 691148,
office @ arhinetplus.ro

	nume	semnatura	scara
sef proiect	ARH. CRISTINEL VLAD		1:500
proiectat	ARH. CRISTINEL VLAD		data 2020
desenat	ARH. CRISTINEL VLAD		

beneficiar: ROMEO IMPEX COM SRL
Ramnicu Valcea, Str. General Magheru, nr.9, bl.F, sc.A, ap.2

proiect: 1945

proiect: IMOBIL LOCUINTE COLECTIVE
CU SPATII COMERCIALE LA PARTER
Ramnicu Valcea, Str. Tudor Vladimirescu, nr. 5B, nr. CAD 56445

plansa: PLANSA 3
RETELE EDILITARE

faza: PUZ

plansa: PL-03