


PLAN URBANISTIC ZONAL - PUZ

INTRODUCERE IN INTRAVILAN TEREN PENTRU
AMPLASARE 3 CABANE TURISTICE P+M
IMPREJMUIRE TEREN, BRANSAMENTE UTILITATI
Comuna Boisoara, sat Bumbiesti, jud. Valcea

PLANSĂ 2 - SITUATIA EXISTENTA

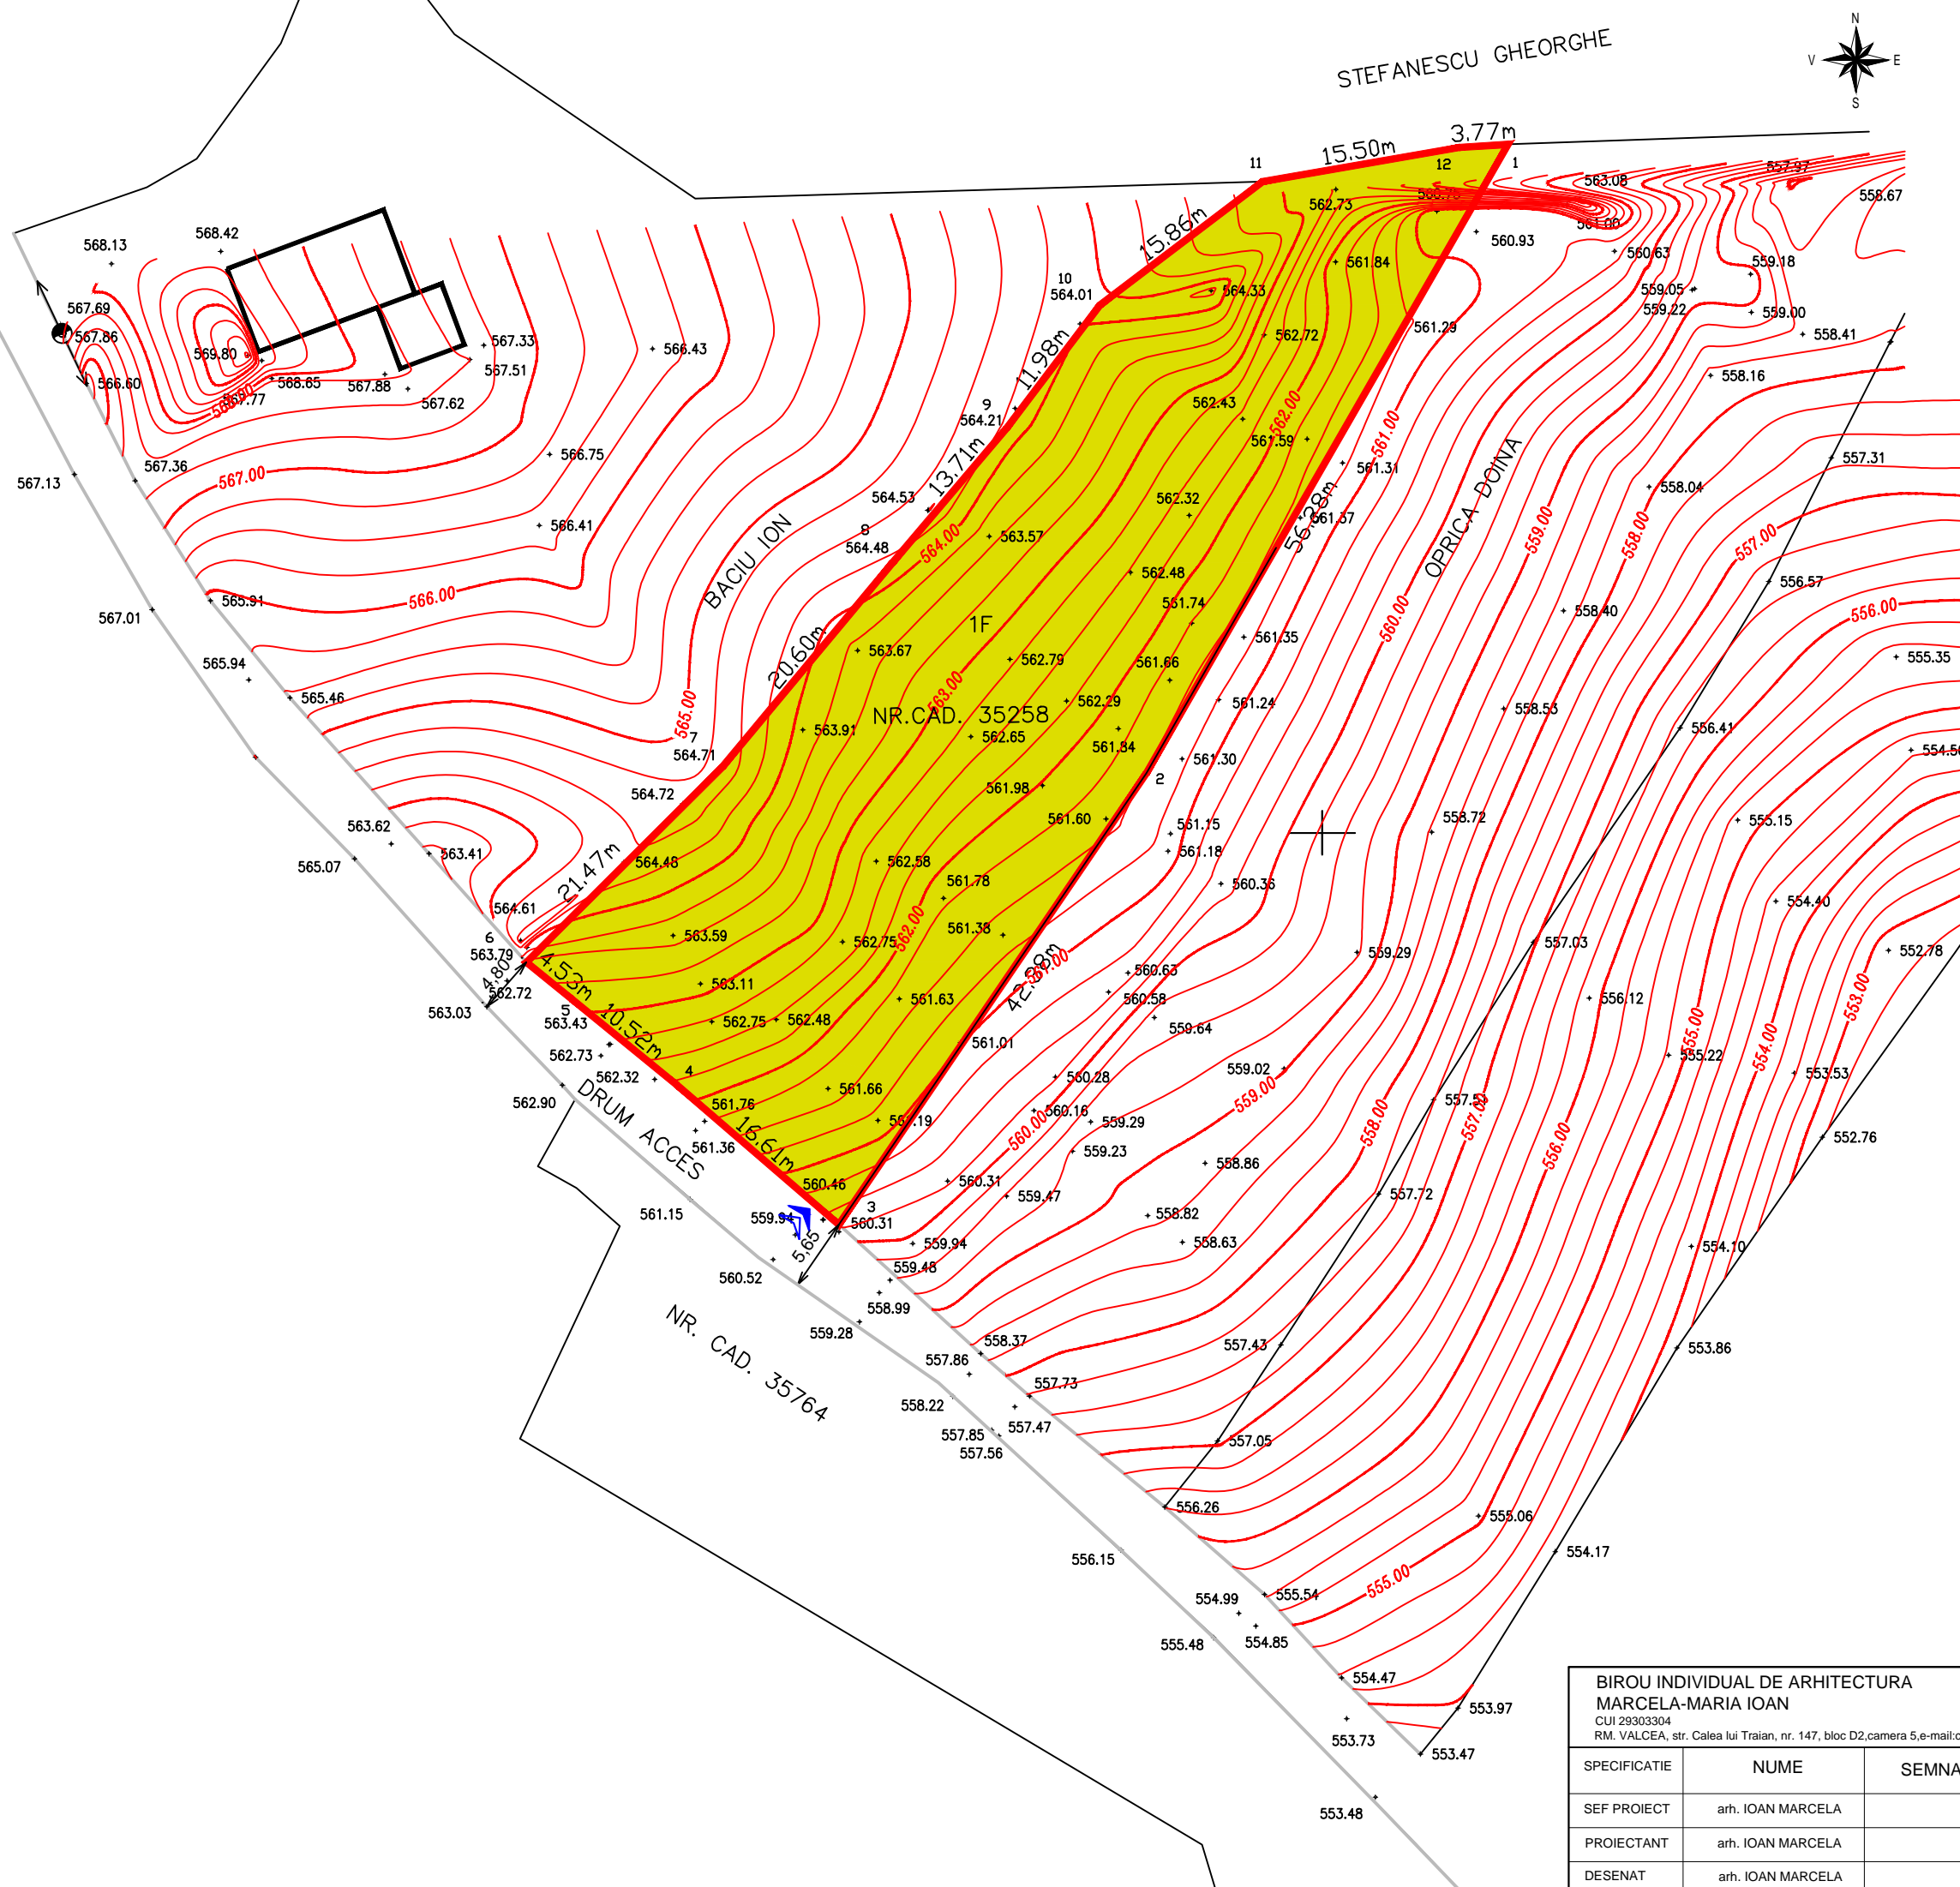

LEGENDA :

- LIMITA PARCELE TEREN
- LIMITA PROPRIETATE TEREN ANALIZAT
Suprafata : 2.179,00mp
- TEREN FANETE
- CAROSABIL EXISTENT - drum de exploatare
- ACCES AUTO
- ACCES PIETONAL

BIROU INDIVIDUAL DE ARHITECTURA MARCELA-MARIA IOAN CUI 29303304 RM. VALCEA, str. Calea lui Traian, nr. 147, bloc D2,camera 5,e-mail:compatibil_office@yahoo.com				Beneficiar: VANDE VELDE-MENCHIU ELENA Comuna Boisoara, sat Bumbiuesti, Punct "Poieni", jud. Valcea	Proiect nr. U07/2024
SPECIFICATIE	NUME	SEMNATURA	Scara: 1:500	Titlu proiect: DOCUMENTATIE DE URBANISM - PUZ INTRODUCERE IN INTRAVILAN TEREN PENTRU AMPLASARE 3 CABANE TURISTICE P+M, IMPREJMUIRE TEREN, BRANSAMENTE UTILITATI	Faza: P.U.Z.
SEF PROIECT	arh. IOAN MARCELA				
PROIECTANT	arh. IOAN MARCELA		Data: 2024	Titlu plansa: SITUATIA EXISTENTA	Plansa nr. 2
DESENAT	arh. IOAN MARCELA				