
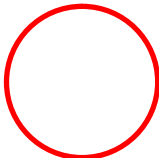


INCADRARE IN TERITOTRIU

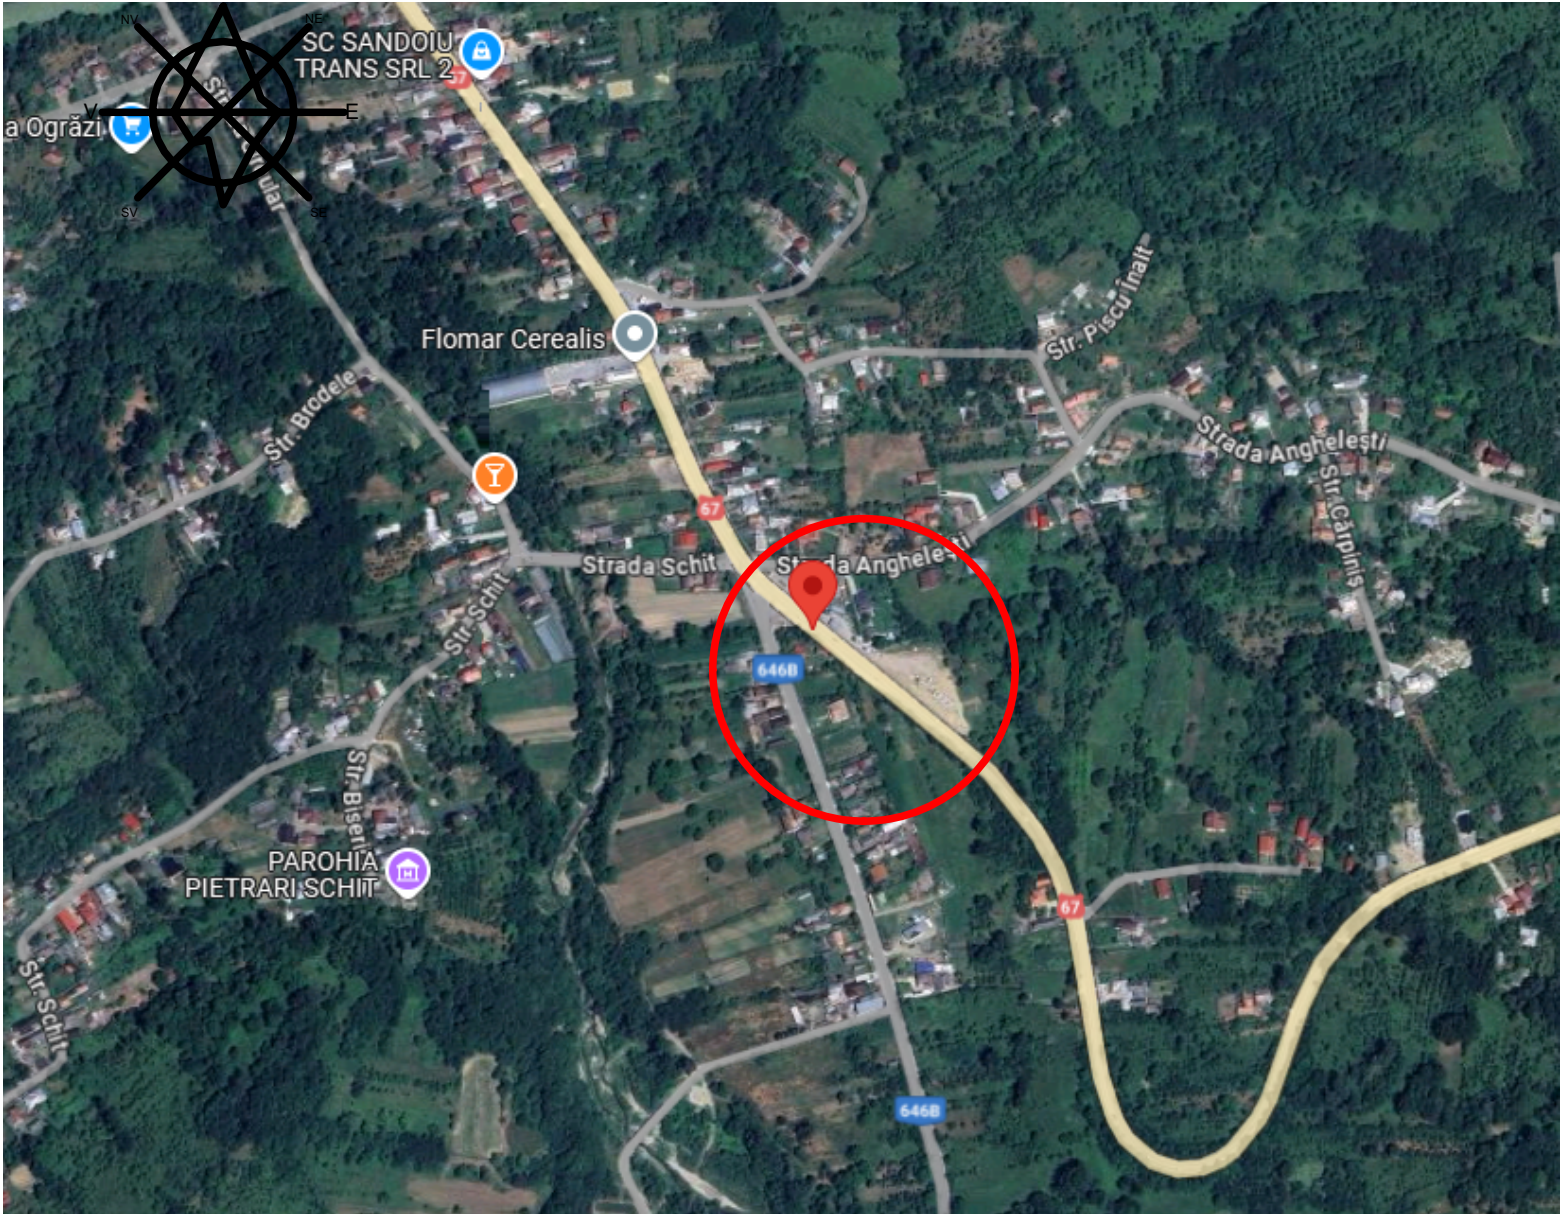

ZONA STUDIATA

VERIFICATOR / EXPERT	NUME	SEMNATURA		
<div><div>ARHISpace</div><div>R.C. J-38/42/2004 CUI R 16056520 RM. VILCEA STR. CALEA LUI TRAIAN NR. 164 BL. 27, SC. C. AP.8 tel/fax 0250-737667 mobil 0744-691147 email arhispace@gmail.com</div><div>director arh. ALEXANDRU SUCIU</div></div>	specificatie	nume	semnatura	
	DIRECTOR	arh. ALEXANDRU SUCIU		
	SEF DE PROIECT	arh. ALEXANDRU SUCIU		
	PROIECTANT	arh. ALEXANDRU SUCIU		
	DESENAT	arh. ALEXANDRU SUCIU		
			BENEFICIAR	SC FARMACIA DEEAVIT SRL
			PROIECT	PUZ- MODIFICARE FUNCTIUNE ZONA (DIN ZONA DE LOCUINTE SI FUNCTIUNI COMPLEMENTARE IN ZONA DE SERVICII: COMERT, BAR, STATIE DE CARBURANTI/G.P.L.; SPALATORIE AUTO/ASPIRATOARE)
			AMPLASAMENT	Comuna Pietrari, Str. Principala, nr.82-84, Jud. Valcea
			PLANSA	INCADRARE IN TERITORIU
			NR. PROIECT	53/2024
			FAZA	PUZ
			DATA	MAR.2025
			SCARA	1:5000
			ARHITECTURA	PLANSA A01