

HOTĂRÂRE

privind punerea la dispoziție a unor suprafețe de teren aflate în domeniul public al județului Vâlcea și în administrarea Spitalului Județean de Urgență Vâlcea pentru implementarea proiectului "Neutralizarea deșeurilor medicale periculoase rezultate din activitatea spitalicească"

Consiliul Județean Vâlcea, întrunit în ședința ordinară din data de 29.01.2014, la care participă un număr de 30 consilieri județeni din numărul total de 32 în funcție.

Având în vedere Expunerea de motive a Președintelui Consiliului Județean Vâlcea înregistrată sub nr. 1001 din 23.01.2014;

Luând în considerare Raportul de specialitate al Direcției Generale Programe și Relații Externe nr. 1002 din 23.01.2014 și avizele comisiilor de specialitate;

Având în vedere adresa Ministerului Sănătății nr. 3012/17.01.2014, înregistrată la Consiliul Județean Vâlcea cu nr. 763/20.01.2014;

În conformitate cu prevederile art. 91 alin. (1) litera "b" din Legea administrației publice locale nr. 215/2001, republicată, cu modificările și completările ulterioare și cele ale Ordinului nr. 1415/3399/2008 privind aprobarea listei cheltuielilor eligibile pentru proiectele finanțate în cadrul Programului operațional sectorial "Mediu" 2007-2013;

În temeiul prevederilor art. 97 din Legea administrației publice locale nr. 215/2001, republicată, cu modificările și completările ulterioare

HOTĂRĂȘTE:

Art. 1 – Se aprobă punerea la dispoziție a două variante de amplasament, în suprafață de circa 80 mp, situate în strada Calea lui Traian nr. 201, aflate în domeniul public al județului Vâlcea și în administrarea Spitalului Județean de Urgență Vâlcea pentru implementarea proiectului "**Neutralizarea deșeurilor medicale periculoase rezultate din activitatea spitalicească**", care va fi cofinanțat din Programul Operațional Sectorial (POS) Mediu 2007-2013, identificate conform planului de situație anexat.

Art. 2 - Se aprobă punerea la dispoziție a trei variante de amplasament, în suprafață de circa 80 mp, situate în strada Remus Bellu nr. 3, aflate în domeniul public al județului Vâlcea și în administrarea Spitalului Județean de Urgență Vâlcea pentru implementarea proiectului "**Neutralizarea deșeurilor**

medicale periculoase rezultate din activitatea spitalicească”, care va fi cofinanțat din Programul Operațional Sectorial (POS) Mediu 2007-2013, identificate conform planului de situație anexat.


Art. 3 – Amplasamentul pentru cele două locații ale proiectului va fi stabilit de Ministerul Sănătății în calitate de beneficiar al finanțării nerambursabile.

Art. 3 - Secretarul Județului Vâlcea, prin Compartimentul Cancelarie, va comunica prezenta hotărâre direcțiilor din cadrul aparatului de specialitate al Consiliului Județean Vâlcea pentru a aduce la îndeplinire prevederile ei, Spitalului Județean de Urgență Vâlcea și va asigura publicarea acesteia pe site-ul Consiliului Județean Vâlcea, precum și în Monitorul Oficial al Județului Vâlcea.

Prezenta hotărâre a fost adoptată cu respectarea prevederilor art. 98 din Legea administrației publice locale nr. 215/2001, republicată, cu modificările și completările ulterioare cu un număr de 31 voturi pentru, 0 voturi împotriva și 0 abțineri.

PREȘEDINTE,

Ion CÎLEA

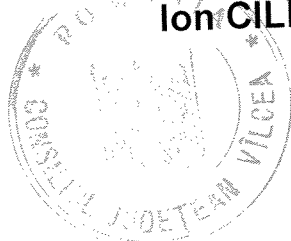

**CONTRASEMNEAZĂ,
SECRETAR AL JUDEȚULUI,**

Constantin DIRINEA

**Râmnicu Vâlcea,
Nr. 10 / 29 ianuarie 2014**

AdP-3ex


ANEXĂ LA HOTĂRÂREA CONSILIULUI JUDEȚEAN
VÂLCEA NR. 10/29.01.2014

PLAN DE SITUAȚIE

cu terenul Consiliului Județean Vâlcea
SPITALUL JUDEȚEAN NR. 1

PROPOUNERE PENTRU CONCESIONARE ȘI SERVICIILE

SCARA 1:1000

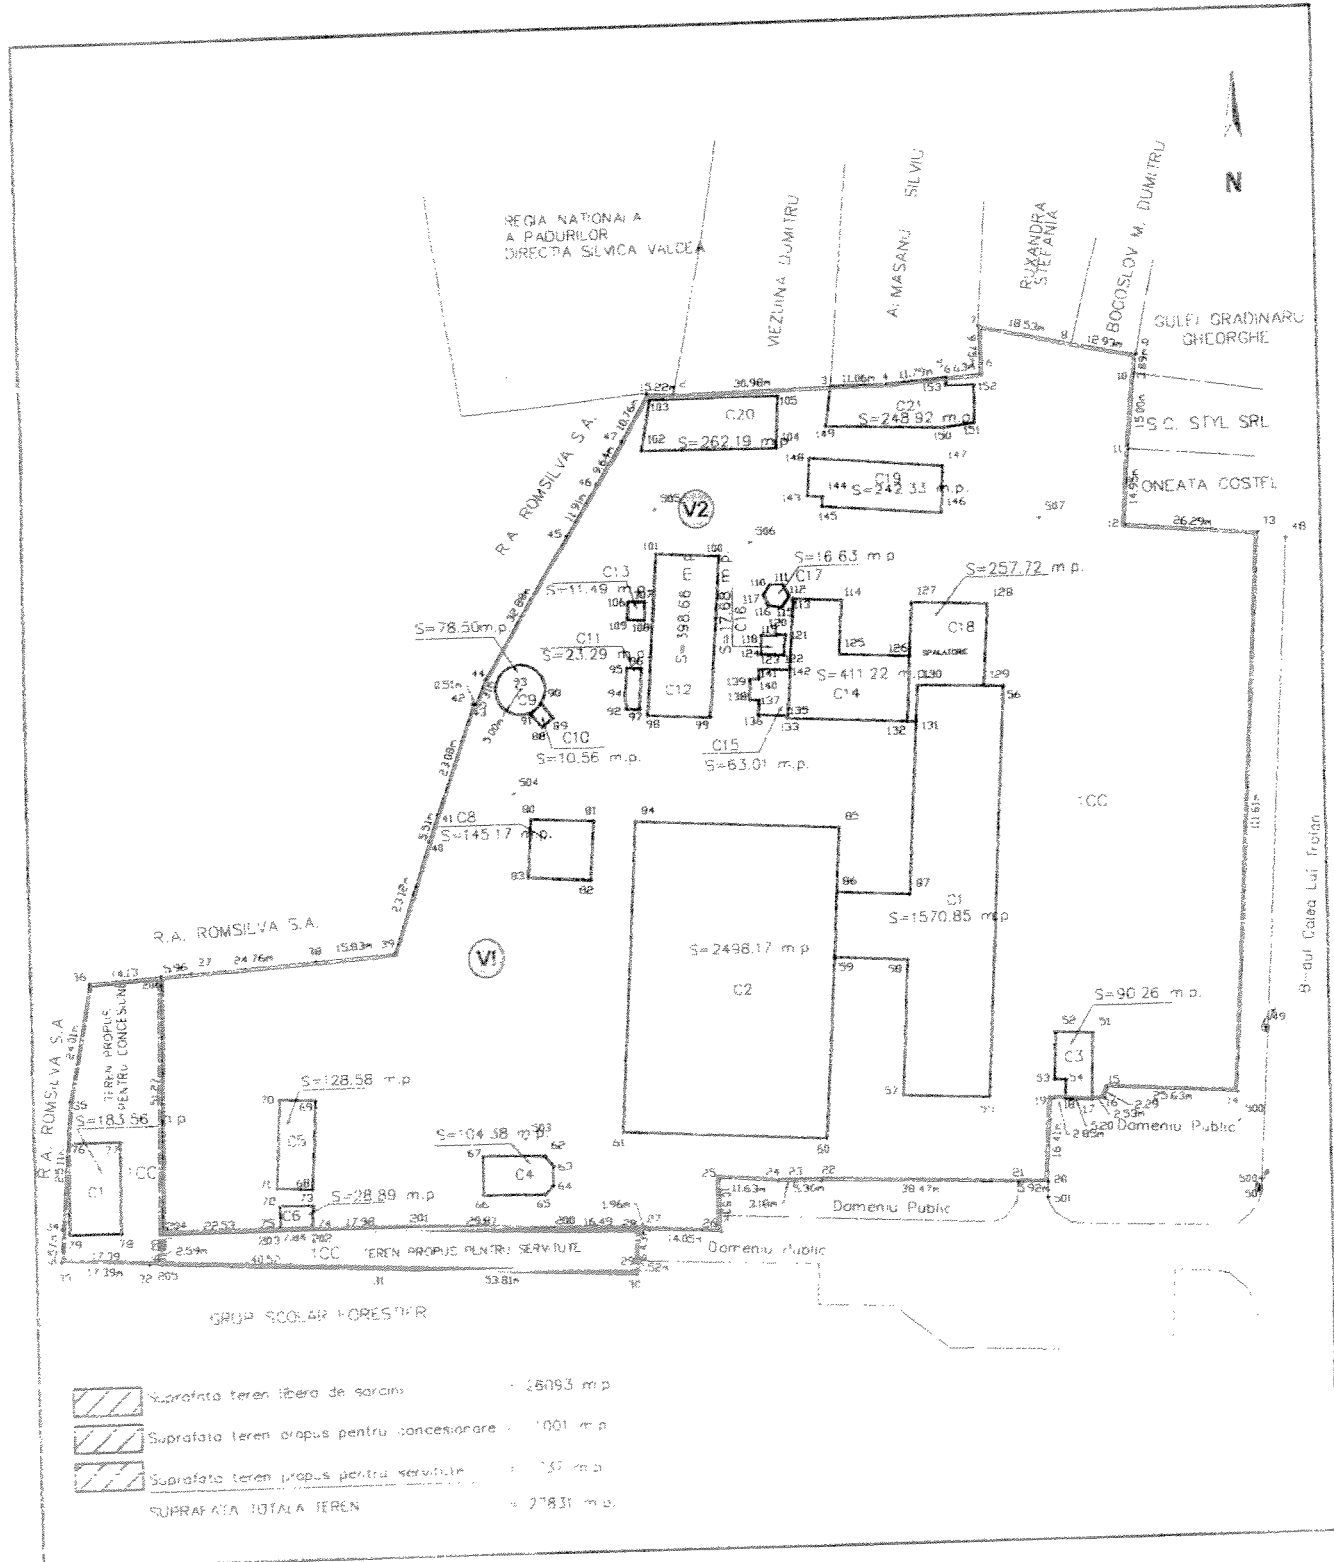

	Suprafata teren liber de sarcini	= 26093 m.p.
	Suprafata teren propus pentru concesionare	= 1001 m.p.
	Suprafata teren propus pentru servitiile	= 135 m.p.
SUPRAFATA TOTALA TEREN		= 27831 m.p.

CONSILIUL JUDEȚEAN VÂLCEA
SECRETAR GENERAL GABRIELA RO
CERTIFICAT DE
AUTORIZARE
2014
SECRETAR
GABRIELA RO

Data: 10.01.2014

ANEXĂ LA HOTĂRÂREA CONSILIULUI JUDEȚEAN
VÂLCEA NR. 10/29.01/2014

