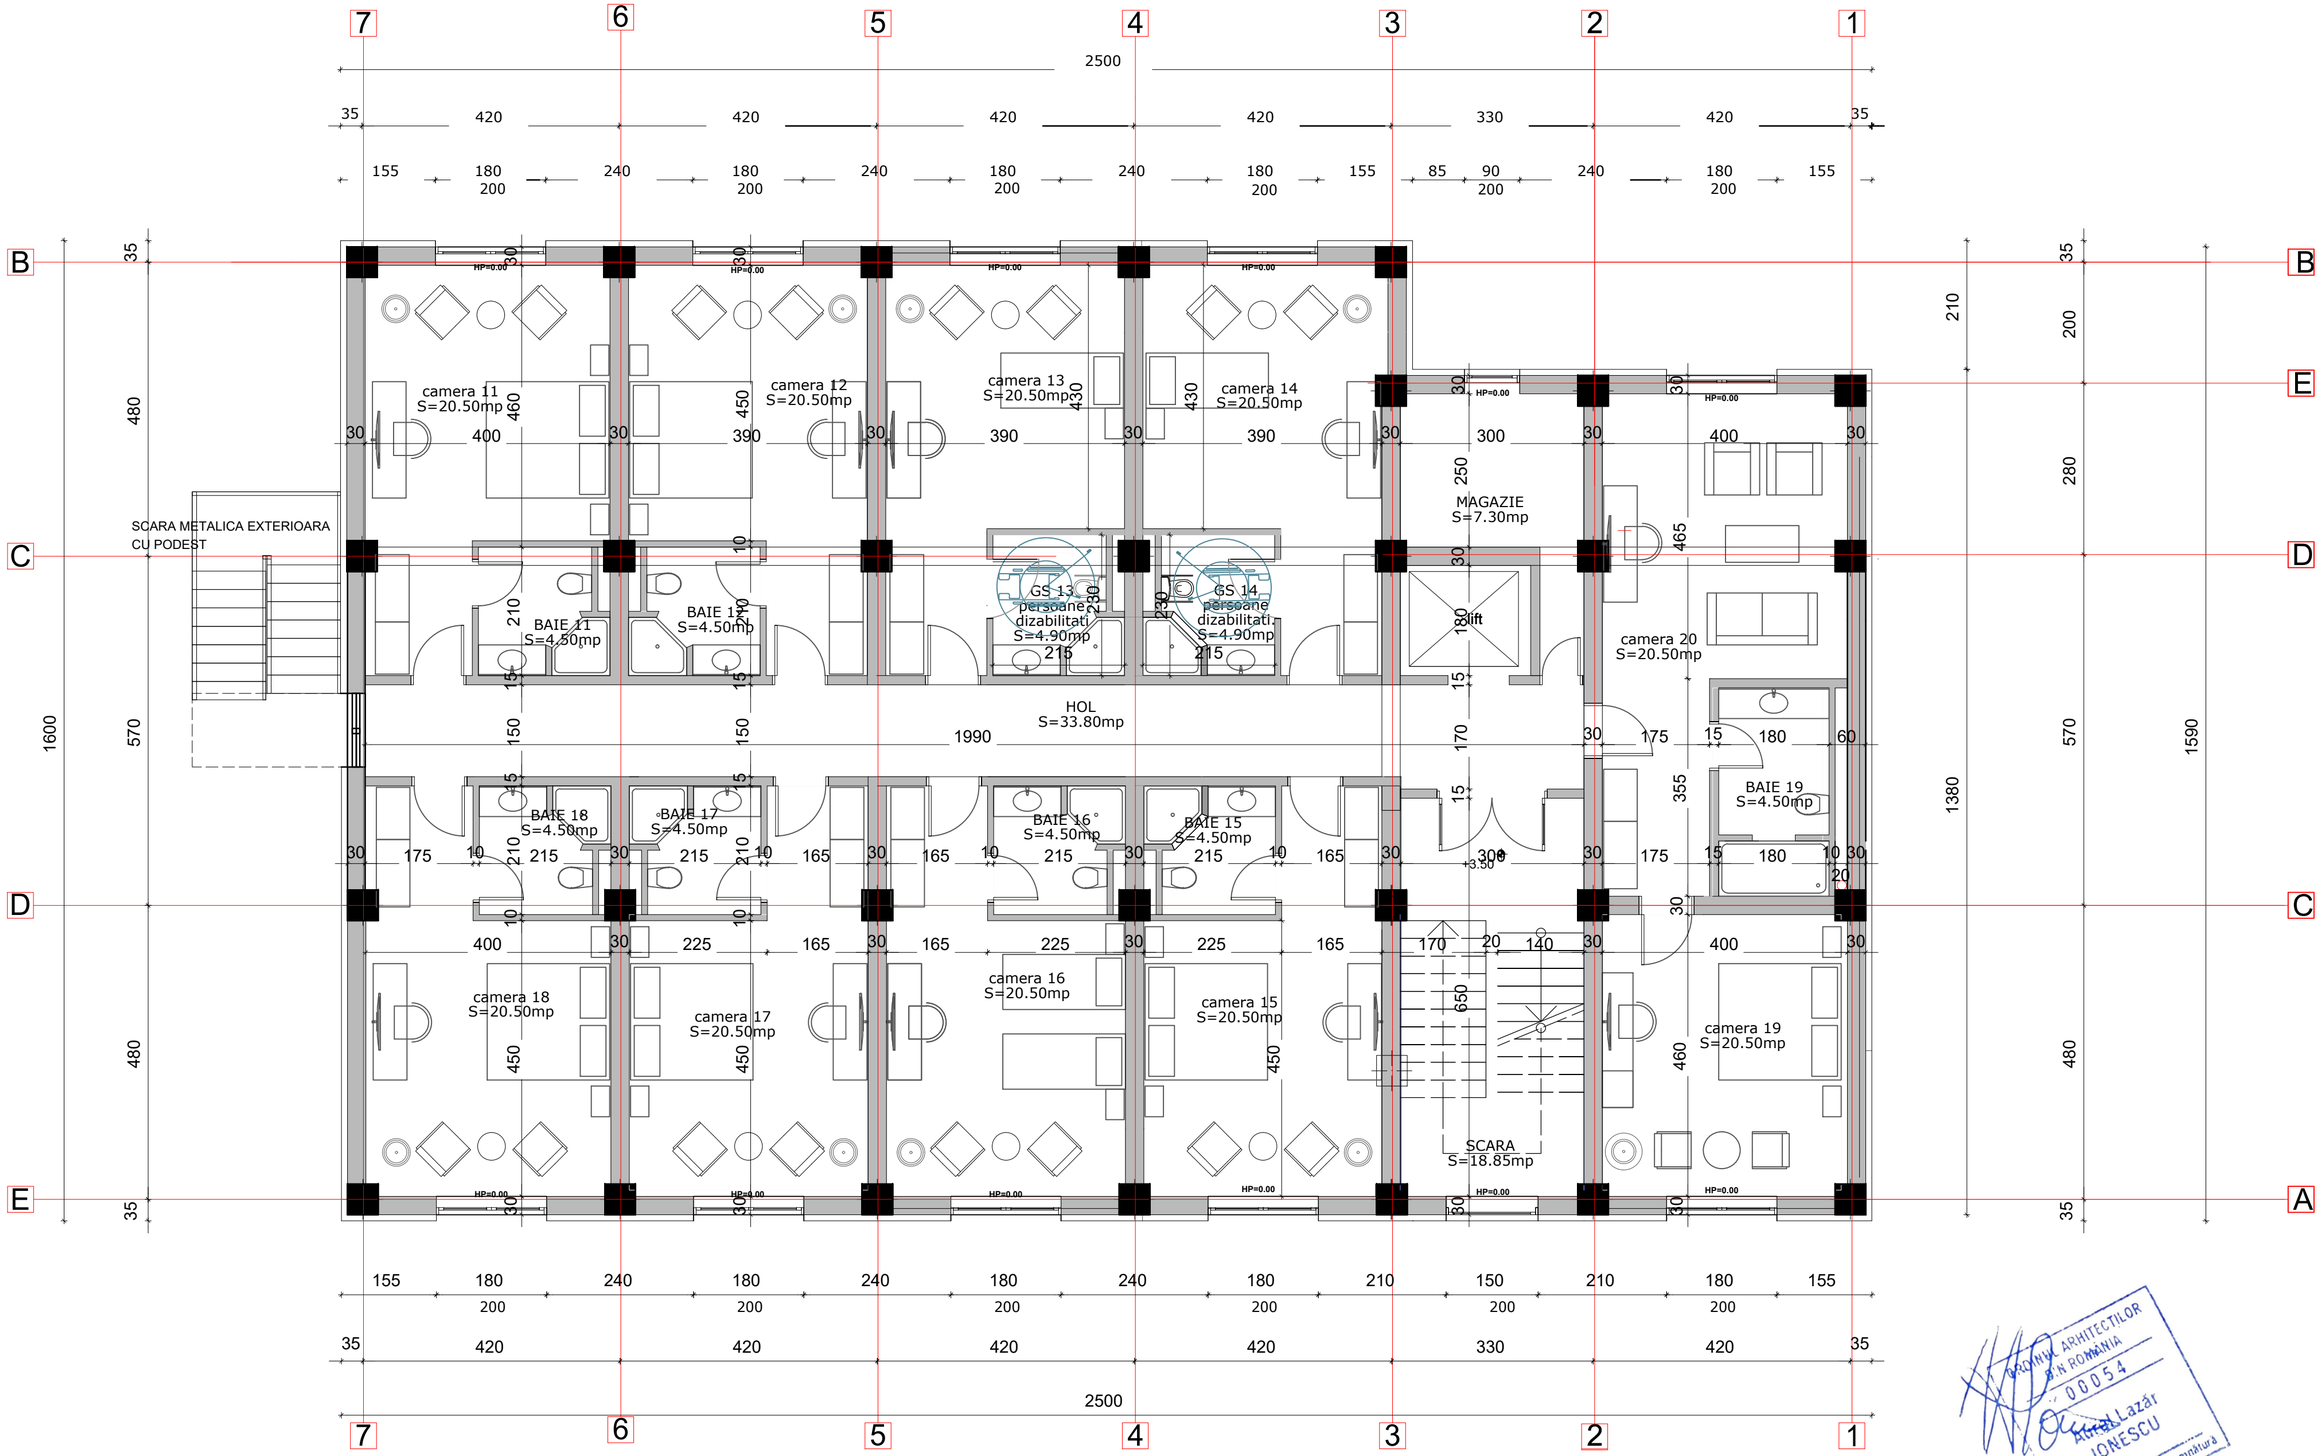

NUME VERIFICATOR/EXPERT				
PROIECTANT GENERAL **S.C. BIGREEAN ENGINEERING** INFRASTRUCTURE S.R.L. Sat Orlesti, Comuna Orlesti, Judetul Valcea J38/419/2016 CUI RO 29428812			BENEFICIAR DIRECTIA GENERALA DE ASISTENTA SOCIALA SI PROTECTIE VALCEA	PROIECT NR 2021-09
			DENUMIRE PROIECT: CONSTRUIRE CENTRU DE INGRIJIRE SI ASISTENTA PENTRU PERSOANE ADULTE CU DIZABILITATI SLATIOARA AMPLASAMENT: COMUNA SLATIOARA, SAT MILOSTEA, JUD. VALCEA	FAZA S.F.
SEF PROIECT	ARH. IONESCU AUREL	SCARA: 1:100		
PROIECTANT	ARH. IONESCU AUREL	DATA: 08-2021	PLAN MANSARDA	PLANSA NR. A 05
DESENAT	ARH. IONESCU AUREL			