

**R O M Â N I A**  
**CONSILIUL JUDEȚEAN VÂLCEA**

**HOTĂRÂRE**

**privind încheierea unui Acord de Parteneriat între Municipiul Râmnicu Vâlcea prin Consiliul Local al Municipiului Râmnicu Vâlcea, Județul Vâlcea prin Consiliul Județean Vâlcea și Biblioteca Județeană "Antim Ivireanul" Vâlcea, în vederea înființării unei filiale a Bibliotecii Județene "Antim Ivireanul", în cartierul Căzănești al municipiului Râmnicu Vâlcea, denumită în continuare Filiala Căzănești**

Consiliul Județean Vâlcea, întrunit în ședința ordinară din 21 iulie 2023, la care participă un număr de 30 consilieri județeni din totalul de 32 de consilieri în funcție și Președintele Consiliului Județean Vâlcea;

Având în vedere Propunerea Președintelui Consiliului Județean Vâlcea, înregistrată sub nr.12966 din 12 iulie 2023;

Luând în considerare Referatul de aprobare al Președintelui Consiliului Județean Vâlcea, înregistrat sub nr.12967 din 12 iulie 2023;

Văzând adresa Bibliotecii Județene "Antim Ivireanul,, Vâlcea, înregistrată la Consiliul Județean Vâlcea sub nr.2111/02.02.2023, adresa Primăriei Municipiului Râmnicu Vâlcea, înregistrată la instituția noastră sub nr.2111/r din 22.05.2023, precum și Hotărârea Consiliului Local al Municipiului Râmnicu Vâlcea nr.190 din 04.07.2023; privind asocierea Municipiului Râmnicu Vâlcea cu Județul Vâlcea și Biblioteca Județeană „Antim Ivireanul”, în vederea înființării unei filiale a Bibliotecii Județene „Antim Ivireanul”, în cartierul Căzănești al municipiului Râmnicu Vâlcea, în incinta imobilului – construcție "Școala cu clasele I –IV nr.12 Căzănești – clădire școală”;

Ținând seama de Raportul de specialitate al Direcției Generale Tehnice, Direcției Generale Economice și Direcției Generale Administrație Locală nr.12970 din 12 iulie 2023, precum și avizele comisiilor de specialitate;

În conformitate cu prevederile art.89 alin.(8), art.108 lit.e) și art.173 alin.(1) lit.e) și alin.(7) lit.c) din Ordonanța de Urgență a Guvernului nr.57/2019 privind Codul administrativ, cu modificările și completările ulterioare, ale art.27-art.30 din Legea bibliotecilor nr.334/2002, republicată, cu modificările și completările ulterioare, ale art.35 alin.(1) din Legea nr. 273/2006 privind finanțele publice locale, cu modificările și completările ulterioare, ale art.1949 și următoarele din Codul civil, cu modificările și completările ulterioare, ale poziției nr.1373 din Anexa nr.2 la Hotărârea Guvernului nr. 1.362/2001 privind atestarea domeniului public al județului Vâlcea, precum și al municipiilor, orașelor și comunelor din județul Vâlcea, cu modificările și completările ulterioare;

În temeiul prevederilor art.196 alin.(1) lit.a) din Ordonanța de Urgență a Guvernului nr.57/2019 privind Codul administrativ, cu modificările și completările ulterioare,

În temeiul prevederilor art.196 alin.(1) lit.a) din Ordonanța de Urgență a Guvernului nr.57/2019 privind Codul administrativ, cu modificările și completările ulterioare,

## HOTĂRĂȘTE

**Art.1** Se aprobă Acordul de parteneriat încheiat între Municipiul Râmnicu Vâlcea prin Consiliul Local al Municipiului Râmnicu Vâlcea, Județul Vâlcea prin Consiliul Județean Vâlcea și Biblioteca Județeană "Antim Ivireanul" Vâlcea, în vederea înființării unei filiale a Bibliotecii Județene "Antim Ivireanul", în cartierul Căzănești al municipiului Râmnicu Vâlcea, denumită în continuare Filiala Căzănești.

**Art.2 (1)** Se aprobă modelul Acordului de parteneriat prevăzut în Anexa nr.2, ce se va încheia potrivit art.1, care face parte integrantă din prezenta hotărâre.

**(2)** Se împuternicește Președintele Consiliului Județean Vâlcea, domnul Constantin Rădulescu, să semneze Acordul de parteneriat prevăzut la alin.(1), precum și orice alte documente și modificări la acesta, după caz.

**Art.3** Secretarul General al Județului Vâlcea va comunica, prin Serviciul Cancelarie, prezenta hotărâre Direcției Generale Tehnice, Direcției Generale Economice, Bibliotecii Județene „Antim Ivireanul” Vâlcea, precum și Primăriei Municipiului Râmnicu Vâlcea, în vederea aducerii la îndeplinire a prevederilor ei și va asigura publicarea acesteia pe site-ul Consiliului Județean Vâlcea și în Monitorul Oficial al Județului Vâlcea.

*Prezenta hotărâre a fost adoptată cu respectarea prevederilor art.139 alin.(3) lit.a) coroborate cu cele ale art.182 alin.(4) din Ordonanța de Urgență a Guvernului nr.57/2019 privind Codul administrativ cu modificările și completările ulterioare, cu un număr de 19 voturi pentru, 12 voturi împotriva și 0 abțineri.*

**PREȘEDINTE,**

**Constantin RĂDULESCU**



**CONTRASEMNEAZĂ  
SECRETAR GENERAL  
AL JUDEȚULUI**

*Daniela Calianu*

**Daniela CALIANU**

**Râmnicu Vâlcea,  
Nr. 173 din 21 iulie 2023**

Prenume, Nume	Funcția	Semnătura	Verificat: Director General Adjunct	Data
Elaborat: Carmen Popescu/1 ex.	Consilier juridic	<i>[Signature]</i>	<i>[Signature]</i>	21.07.2023


Plan de amplasament si delimitare a imobilului

SCARA 1:500

ANEXA NR.1  
la Hotărârea Consiliului Județean Vâlcea  
nr. 173 din 21.07.2023

Nr. cadastral	Suprafata masurata	Adresa imobilului
44976	2373	Mun. Râmnicu Valcea, Strada Cazanesti, nr.90, Jud. Valcea -INTRAVILAN

Carte Funciara nr:	UAT	Mun. Râmnicu Valcea
--------------------	-----	---------------------

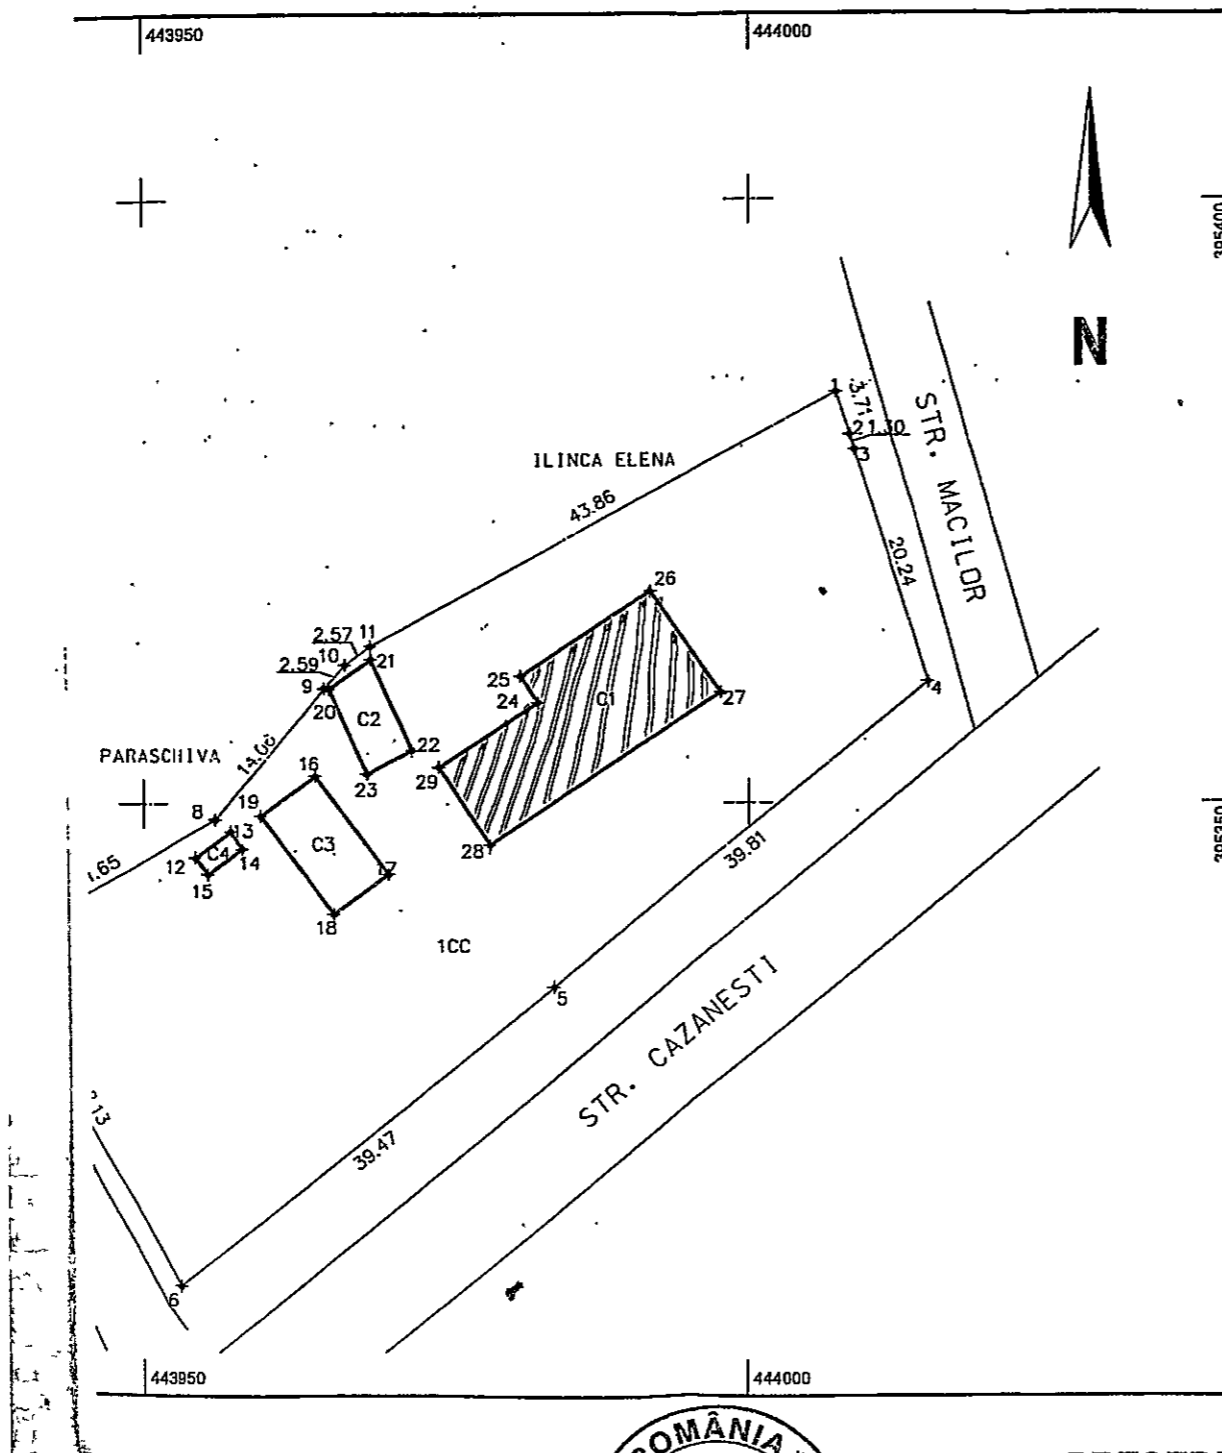

A. Date referitoare la teren				
Nr. parcela	Categorie de folosinta	Suprafata (mp)	Valoare de impozitare (lei)	Mentiiuni
1	CC	2373		1-2-3-4-5-6-7-8-9 Limitele sunt materializate prin gard de metal pe postament de beton 9-10-11/Limitele sunt materializate prin gard de beton
Total		2373		

B. Date referitoare la constructii								
Cod constr.	Suprafata construita la sol (mp)	Valoare de impozitare (lei)	Mentiiuni					
			Denumirea constructiei	Supraf. dest. constr.	Anul construirii	Materiale din care este realizata constructia	Certificat de performanta energetica a cladirii	Lift
C1	209		CLADIRE SCOALA	209	1902	Caramida	-	-
C2	33		CLADIRE ANEXA	33	2000	Lemn	-	-
C3	56		CLADIRE GRADINITA	56	1990	Caramida	-	-
C4	6		GRUP SOCIAL.	6	1968	BCA	-	-
Total		304						

INVENTAR DE COORDONATE		
Pct.	E(m)	N(m)
1	444007.106	395384.094
2	444008.235	395380.557
3	444008.631	395379.315
4	444014.689	395360.005
5	443983.863	395334.808
6	443953.198	395309.963
7	443937.221	395337.834
8	443955.954	395348.687
9	443964.855	395359.571
10	443966.556	395361.528
11	443968.608	395363.081

• Suprafata din masuratori = 2373mp  
Suprafata din acte = 2353.46 mp

Executant,  
S.C. INTELIGIS S.R.L.

CERTIFICAT DE AUTORIZARE DE CONSTRUCȚII  
Seria RO-B-F Nr. 1226  
Seria B Nr. 8000

S.C. INTELIGIS S.R.L. CLASA I

Data: 17.04.2012

Se confirma suprafata din masuratori si introducerea imobilului in baza de date  
Parafa  
Semnatura si data  
Stampila BCPI

15910 / 20.07.2023

OFICIUL DE CADASTRU SI PUBLICITATE IMOBILIARA - VALCEA  
HERĂSCU-VIOREL  
SUBINGINERU



PREȘEDINTE,  
Constantin RĂDULESCU

Prenume, Nume	Funcția	Semnătura	Verificat Șef serviciu / Director General Adjunct	Data
Elaborat: Monica Popescu, Adrian Pădurețu, Carmen Popescu 1 ex	Consilier	<i>[Signature]</i>	<i>[Signature]</i>	06.07.2023

ANEXA NR.2  
la Hotărârea Consiliului Județean Vâlcea  
nr. 173 din 21.07.2023

MUNICIPIUL RÂMNICU VÂLCEA  
CONSILIUL LOCAL AL MUNICIPIULUI  
RÂMNICU VÂLCEA  
Nr. \_\_\_\_\_ din \_\_\_\_\_.2023

JUDEȚUL VÂLCEA  
CONSILIUL JUDEȚEAN VÂLCEA  
Nr. \_\_\_\_\_ din \_\_\_\_\_.2023

BIBLIOTECA JUDEȚEANĂ  
"ANTIM IVIREANUL" VÂLCEA  
Nr. \_\_\_\_\_ din \_\_\_\_\_.2023

## ACORD DE PARTENERIAT

*În temeiul dispozițiilor art.89, alin.(8), art.108, lit.e), art.129, alin.(2), lit.d) – e), alin.(9), lit.a) și c), art.173, alin.(1), lit.e), alin.(7), lit.c) din Ordonanța de urgență a Guvernului nr.57/2019 privind Codul administrativ, cu modificările și completările ulterioare, coroborate cu cele ale art.35, alin.(1) din Legea nr.273/2006 privind finanțele publice locale, cu modificările și completările ulterioare, ale art.1949 din Codul Civil, republicat, cu modificările și completările ulterioare, ale Legii bibliotecilor nr.334/2002, republicată, cu modificările și completările ulterioare, s-a convenit încheierea prezentului Acord de Parteneriat.*

### Capitolul I: PĂRȚILE SEMNATARE

**Art.1** Părțile prezentului Acord de Parteneriat, denumit în continuare Acord, sunt:

**A. MUNICIPIUL RÂMNICU VÂLCEA**, prin Consiliul Local al Municipiului Râmnicu Vâlcea, cu sediul în municipiul Râmnicu Vâlcea, județul Vâlcea, titulară a codului de înregistrare fiscală nr. \_\_\_\_\_ și a CONT IBAN \_\_\_\_\_, deschis la \_\_\_\_\_, prin domnul Mircea Gutău, Primar

**B. JUDEȚUL VÂLCEA**, prin Consiliul Județean Vâlcea, cu sediul în municipiul Râmnicu Vâlcea, str.General Praporgescu nr.1, titular al codului de înregistrare fiscală nr.2540929, reprezentat prin domnul Constantin Rădulescu, Președinte.

și

**C. BIBLIOTECA JUDEȚEANĂ "ANTIM IVIREANUL" VÂLCEA**, cu sediul în strada Carol I, nr.26, Râmnicu Vâlcea, cod fiscal 2541193, reprezentată prin domnul Remus Grigorescu, Manager.

## **Capitolul II: OBIECTUL ACORDULUI DE PARTENERIAT**

**Art.2 (1)** Obiectul Acordului îl constituie asocierea între Municipiul Râmnicu Vâlcea prin Consiliul Local al Municipiului Râmnicu Vâlcea, Județul Vâlcea prin Consiliul Județean Vâlcea și Biblioteca Județeană "Antim Ivireanul" Vâlcea, în vederea înființării unei filiale a Bibliotecii Județene "Antim Ivireanul", în cartierul Căzănești al municipiului Râmnicu Vâlcea, denumită în continuare Filiala Căzănești.

**(2)** În baza Acordului de parteneriat, în cartierul Căzănești al municipiului Râmnicu Vâlcea, în spațiul fostei Școli cu clasele I-IV Căzănești, va funcționa o filială de bibliotecă, în concordanță cu prevederile Legii bibliotecilor nr.334/2002, republicată, cu modificările și completările ulterioare, în care se vor desfășura activități specifice unei astfel de instituții, o parte dintre acestea fiind:

➤ Organizarea și punerea la dispoziția comunității a unui fond de carte și a altor unități de bibliotecă, atât în regim de împrumut la domiciliu, cât și pentru consultare la sediul filialei;

➤ Asigurarea accesului, pentru public, la informații la distanță, inclusiv la catalogul electronic al tuturor unităților de bibliotecă ale Bibliotecii Județene „Antim Ivireanul”, ș.a.m.d.;

➤ Organizarea activității de formare și informare a utilizatorilor în căutarea/accesarea informațiilor dorite, precum și în comunicarea online;

➤ Organizarea de evenimente culturale menite să răspundă nevoilor comunității : prezentări de carte și de autori, prezentarea oricăror noutăți editoriale de informații pe suport tradițional și în formate multimedia, întâlniri cu scriitori/personalități, expoziții tematice, dezbateri cu elevii și studenții din comunitatea locală, audiții muzicale, alte întruniri pe diverse teme de interes public s.a.m.d ;

➤ Organizarea unor activități/acțiuni științifice și educaționale, pe diverse teme.

**(4)** Filiala "Căzănești" a Bibliotecii Județene "Antim Ivireanul" va avea și rol de centru de educație nonformală și informală pentru membrii comunității, prin asigurarea egalității accesului la informare în diverse domenii (știință, artă, critică, beletristică, colecții enciclopedice reprezentative de cărți, periodice, documente grafice și audio-vizuale, etc), tradițional și informatizat și organizarea unor activități/acțiuni culturale, științifice și educaționale, contribuind la satisfacerea *dreptului fundamental la învățătură, la formarea/dezvoltarea cunoștințelor, competențelor și abilităților de utilitate directă, pe tot parcursul vieții, la îndeplinirea educației în contexte nonformale și informale.*

## **Capitolul III: DURATA ACORDULUI DE ASOCIERE**

**Art.3 (1)** Prezentul Acord de Parteneriat se încheie pe o perioadă determinată de 5 (cinci) ani, cu posibilitatea de prelungire cu acordul părților.

**(2)** Acordul intră în vigoare la data semnării lui de către toate părțile.

## **Capitolul IV: DREPTURILE ȘI OBLIGAȚIILE PĂRȚILOR**

**Art.4** Părțile semnatare ale prezentului Acord au următoarele **drepturi:**

- a) să fie informate cu privire la orice eveniment care poate să conducă la imposibilitatea realizării obiectului prezentului acord;
- b) să hotărască asupra acțiunilor necesare realizării obiectului prezentului Acord.

**Art.5 (1) Municipiul Râmnicu Vâlcea are obligația** să pună la dispoziția Bibliotecii Județene "Antim Ivireanul", liber de sarcini, imobilul - construcție "Școala cu clasele I – IV nr. 12 Căzănești – clădire școală", proprietatea publică a municipiului, în suprafață construită de 209 mp, situat în Râmnicu Vâlcea, str. Căzănești nr. 90, având regimul de înălțime P și numărul cadastral 44976, înscris în Cartea Funciară a municipiului nr. 44976 (Corp C1), în care va funcționa Filiala Căzănești, pe bază de proces verbal de predare – primire.

**(2) Județul Vâlcea are obligația** să identifice resursele financiare pentru realizarea lucrărilor de amenajare și întreținere a imobilului pus la dispoziție de către Municipiul Râmnicu Vâlcea astfel încât acesta să poată fi utilizat pentru desfășurarea activității Filialei Căzănești, inclusiv contravaloarea serviciilor de utilități publice.

**(3) Biblioteca Județeană "Antim Ivireanul" Vâlcea are următoarele obligații:**

- a) să efectueze, cu respectarea prevederilor Legii nr. 50/1991 privind autorizarea executării lucrărilor de construcții, cu modificările și completările ulterioare, lucrările de amenajare și întreținere a imobilului pus la dispoziție de către Municipiul Râmnicu Vâlcea astfel încât acesta să poată fi utilizat pentru desfășurarea activității Filialei Căzănești;
- b) să asigure dotarea necesară funcționării Filialei Căzănești (mobilier, computere, scanner, imprimantă, proiector, etc);
- c) să constituie, să organizeze, să dezvolte și să conserve colecțiile de cărți, publicații seriale și alte documente de bibliotecă, precum și bazele de date, pentru a facilita utilizarea acestora în scop de informare, cercetare, educație sau recreere ;
- d) să asigure personalul de specialitate și buna funcționare a Filialei Căzănești;
- e) să obțină toate avizele și acordurile necesare pentru funcționare;
- f) să achite contravaloarea cheltuielilor cu serviciile (de utilități publice, telefonie, internet, etc).

## **Capitolul V. ÎNCETAREA ȘI REZILIEREA ACORDULUI DE PARTENERIAT**

**Art.6** Acordul încetează de drept la expirarea perioadei pentru care a fost încheiat, dacă părțile nu convin prelungirea acestuia.

**Art.7** Acordul poate înceta înainte de durata stabilită la art.3:

- a) prin acordul scris al părților semnatare;
- b) în situația în care nu se respectă obiectul prezentului acord;
- c) în situația în care imobilul pus la dispoziție de către Municipiul Râmnicu Vâlcea este necesar pentru desfășurarea activităților de învățământ preuniversitar

de stat, conform Legii educației naționale nr. 1/2011, cu modificările și completările ulterioare;

d) în situația în care imobilul pus la dispoziție de către Municipiul Râmnicu Vâlcea urmează a face obiectul unor lucrări/proiecte de utilitate publică, în conformitate cu Planul Urbanistic avizat și aprobat în condițiile legii.

**Art.8** La încetarea acordului Biblioteca Județeană "Antim Ivireanul" va preda Municipiului Râmnicu Vâlcea, în mod gratuit și liber de orice sarcini, imobilul - construcție "Școala cu clasele I – IV nr. 12 Căzănești – clădire școală", pus la dispoziție pentru înființarea și funcționarea Filialei Căzănești, inclusiv investițiile realizate după efectuarea lucrărilor de amenajare și întreținere a imobilului, încheindu-se în acest sens proces verbal de predare - preluare.

## **Capitolul VI SOLUȚIONAREA LITIGIILOR**

**Art.9** Toate neînțelegerile rezultate din prezentul acord sau în legătură cu el, pe care părțile nu le pot rezolva pe cale amiabilă, vor fi soluționate de instanțele judecătorești competente.

## **Capitolul VII DISPOZIȚII FINALE**

**Art.10** Orice modificare a prezentului acord se va realiza prin acordul părților conform legislației în vigoare în domeniul obiectului acordului de parteneriat.


**Art.11** Limba care guvernează Acordul de parteneriat este limba română.

**Art.12** Acordul de parteneriat va fi interpretat conform legilor din România.

*Prezentul Acord a fost încheiat în 3 (trei) exemplare, toate fiind identic egale din punct de vedere juridic, câte un exemplar pentru fiecare parte semnatară, astăzi,*

.....

**PREȘEDINTE**  
**Constantin RĂDUȚESCU**

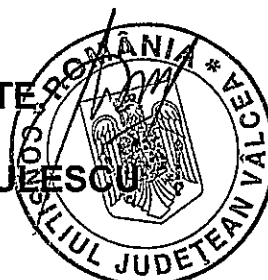

Prenume, Nume	Funcția	Semnătura	Verificat Șef serviciu Director General Adjunct	Data
Elaborat: Monica Popescu, Adrian Pădurețu, Carmen Popescu / 1 ex	Consilier			06.07.2023