

R O M Â N I A
CONSILIUL JUDEȚEAN VÂLCEA

H O T Ă R Ă R E

privind modificarea alin.(2) al art.1 din Hotărârea Consiliului Județean Vâlcea nr.154 din 31 august 2018, cu modificările și completările ulterioare

Consiliul Județean Vâlcea, întrunit în ședința ordinară din data de 25 august 2023, la care participă un număr de 31 consilieri județeni din numărul total de 32 consilieri în funcție și Președintele Consiliului Județean Vâlcea;

Având în vedere Propunerea Președintelui Consiliului Județean Vâlcea, înregistrată sub nr.14961 din 17 august 2023;

Luând în considerare Referatul de aprobare al Președintelui Consiliului Județean Vâlcea, înregistrat sub nr.14962 din 17 august 2023;

Ținând cont de adresa Companiei Naționale pentru Investiții nr.48727 din 08 august 2023, înregistrată la Consiliul Județean Vâlcea sub nr.14599 din 09 august 2023 și adresa înregistrată la Consiliul Județean Vâlcea sub nr.14599/completare din 10 august 2023;

Văzând Protocolul de predare primire nr.15866 din 31 august 2022, înregistrat la Compania Națională de Investiții "C.N.I." S.A. sub nr.48231 din 02 septembrie 2021 și la Ministerul Dezvoltării, Lucrărilor Publice și Administrației sub nr.102085 din 10 octombrie 2022;

Având în vedere Raportul de Specialitate al Direcției Generale Programe și Relații Externe, înregistrat sub nr.14965 din 17 august 2023, precum și avizele comisiilor de specialitate;

În conformitate cu prevederile art.173 alin.(1) lit.c), lit.d) și lit.e), alin.(4) lit.a), alin.(5) lit.c) și alin.(7) lit.a) din Ordonanța de Urgență a Guvernului nr.57/2019 privind Codul administrativ, cu modificările și completările ulterioare, ale Legii nr.273/2006 privind finanțele publice locale, cu modificările și completările ulterioare, ale Ordonanței Guvernului nr.25/2001 privind înființarea Companiei Naționale de Investiții 'C.N.I.'- S.A., cu modificările și completările ulterioare, precum și cele ale Hotărârea Consiliului Județean Vâlcea nr.154 din 31 august 2018, modificată și completată prin Hotărârea Consiliului Județean Vâlcea nr.71 din 07 aprilie 2022;

În temeiul prevederilor art.196 alin.(1) lit.a) din Ordonanța de Urgență a Guvernului nr.57/2019 privind Codul administrativ, cu modificările și completările ulterioare

H O T Ă R Ă Ș T E:

Art.I Alin.(2) al art.1 din Hotărârea Consiliului Județean Vâlcea nr.154 din 31 august 2018 privind predarea către Ministerul Dezvoltării Regionale și Administrației Publice, prin Compania Națională de Investiții – C.N.I S.A, a amplasamentului situat în județul Vâlcea, municipiul Râmnicu Vâlcea, str.General Magheru, nr.54 și asigurarea condițiilor în vederea executării obiectivului de investiții "Reabilitarea, modernizarea și dotarea secțiilor din clădirea – corp principal C5 a Spitalului Județean de Urgență Vâlcea", situat în str.General Magheru, nr.54, cu modificările și completările ulterioare, se modifică în sensul


punerii la dispoziție, în vederea realizării investiției menționate, a suprafeței de teren de 8165 mp, în loc de 5410 mp și va avea următorul cuprins:


"(2) Clădirea în suprafață construită de 3.133 mp și terenul în suprafață de 8165 mp, delimitat conform Schiței anexate, care face parte integrantă din prezenta hotărâre, identificate potrivit Cărții Funciare nr.42532, având numerele cadastrale 42532 și, respectiv 42532-C5, libere de orice sarcini, vor fi puse la dispoziția C.N.I S.A., în vederea și pe perioada realizării obiectivului de investiții "Reabilitarea, modernizarea și dotarea secțiilor din clădirea – corp principal C5 a Spitalului Județean de Urgență Vâlcea, situat în str. General Magheru, nr.54."

Art.II La data adoptării prezentei, Hotărârea Consiliului Județean Vâlcea nr.154 din 31 august 2018 privind predarea către Ministerul Dezvoltării Regionale și Administrației Publice, prin Compania Națională de Investiții – C.N.I S.A, a amplasamentului situat în județul Vâlcea, municipiul Râmnicu Vâlcea, str.General Magheru, nr.54 și asigurarea condițiilor în vederea executării obiectivului de investiții "Reabilitarea, modernizarea și dotarea secțiilor din clădirea – corp principal C5 a Spitalului Județean de Urgență Vâlcea", situat în str.General Magheru, nr.54, cu modificările și completările ulterioare, se modifică în mod corespunzător.



Art.III Secretarul General al Județului Vâlcea, prin Serviciul Cancelarie, va comunica prezenta hotărâre, Direcției Generale Programe și Relații Externe, Spitalului Județean de Urgență Vâlcea, precum și Companiei Naționale de Investiții "C.N.I" S.A. în vederea aducerii la îndeplinire a prevederilor ei și va asigura publicarea acesteia pe site-ul Consiliului Județean Vâlcea și în Monitorul Oficial al Județului Vâlcea.

Prezenta hotărâre a fost adoptată cu respectarea prevederilor art.182 alin.(1) din Ordonanța de Urgență a Guvernului nr.57/2019 privind Codul administrativ, cu modificările și completările ulterioare, cu un număr de 32 voturi pentru, 0 voturi împotrivă și 0 abțineri.


PREȘEDINTE,
Constantin RĂDULESCU


CONTRASEMNEAZĂ
SECRETAR GENERAL AL JUDEȚULUI,
Daniela GALIANU


Râmnicu Vâlcea
Nr.197 din 25 august 2023

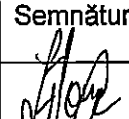Prenume, nume	Funcția	Semnătura	Verificat: Director General Adjunct	Data
Elaborat:Laura Ștefania Florica 1 ex.	Consilier juridic			25 august 2023




Președinte,
 Constantin RĂDULESCU

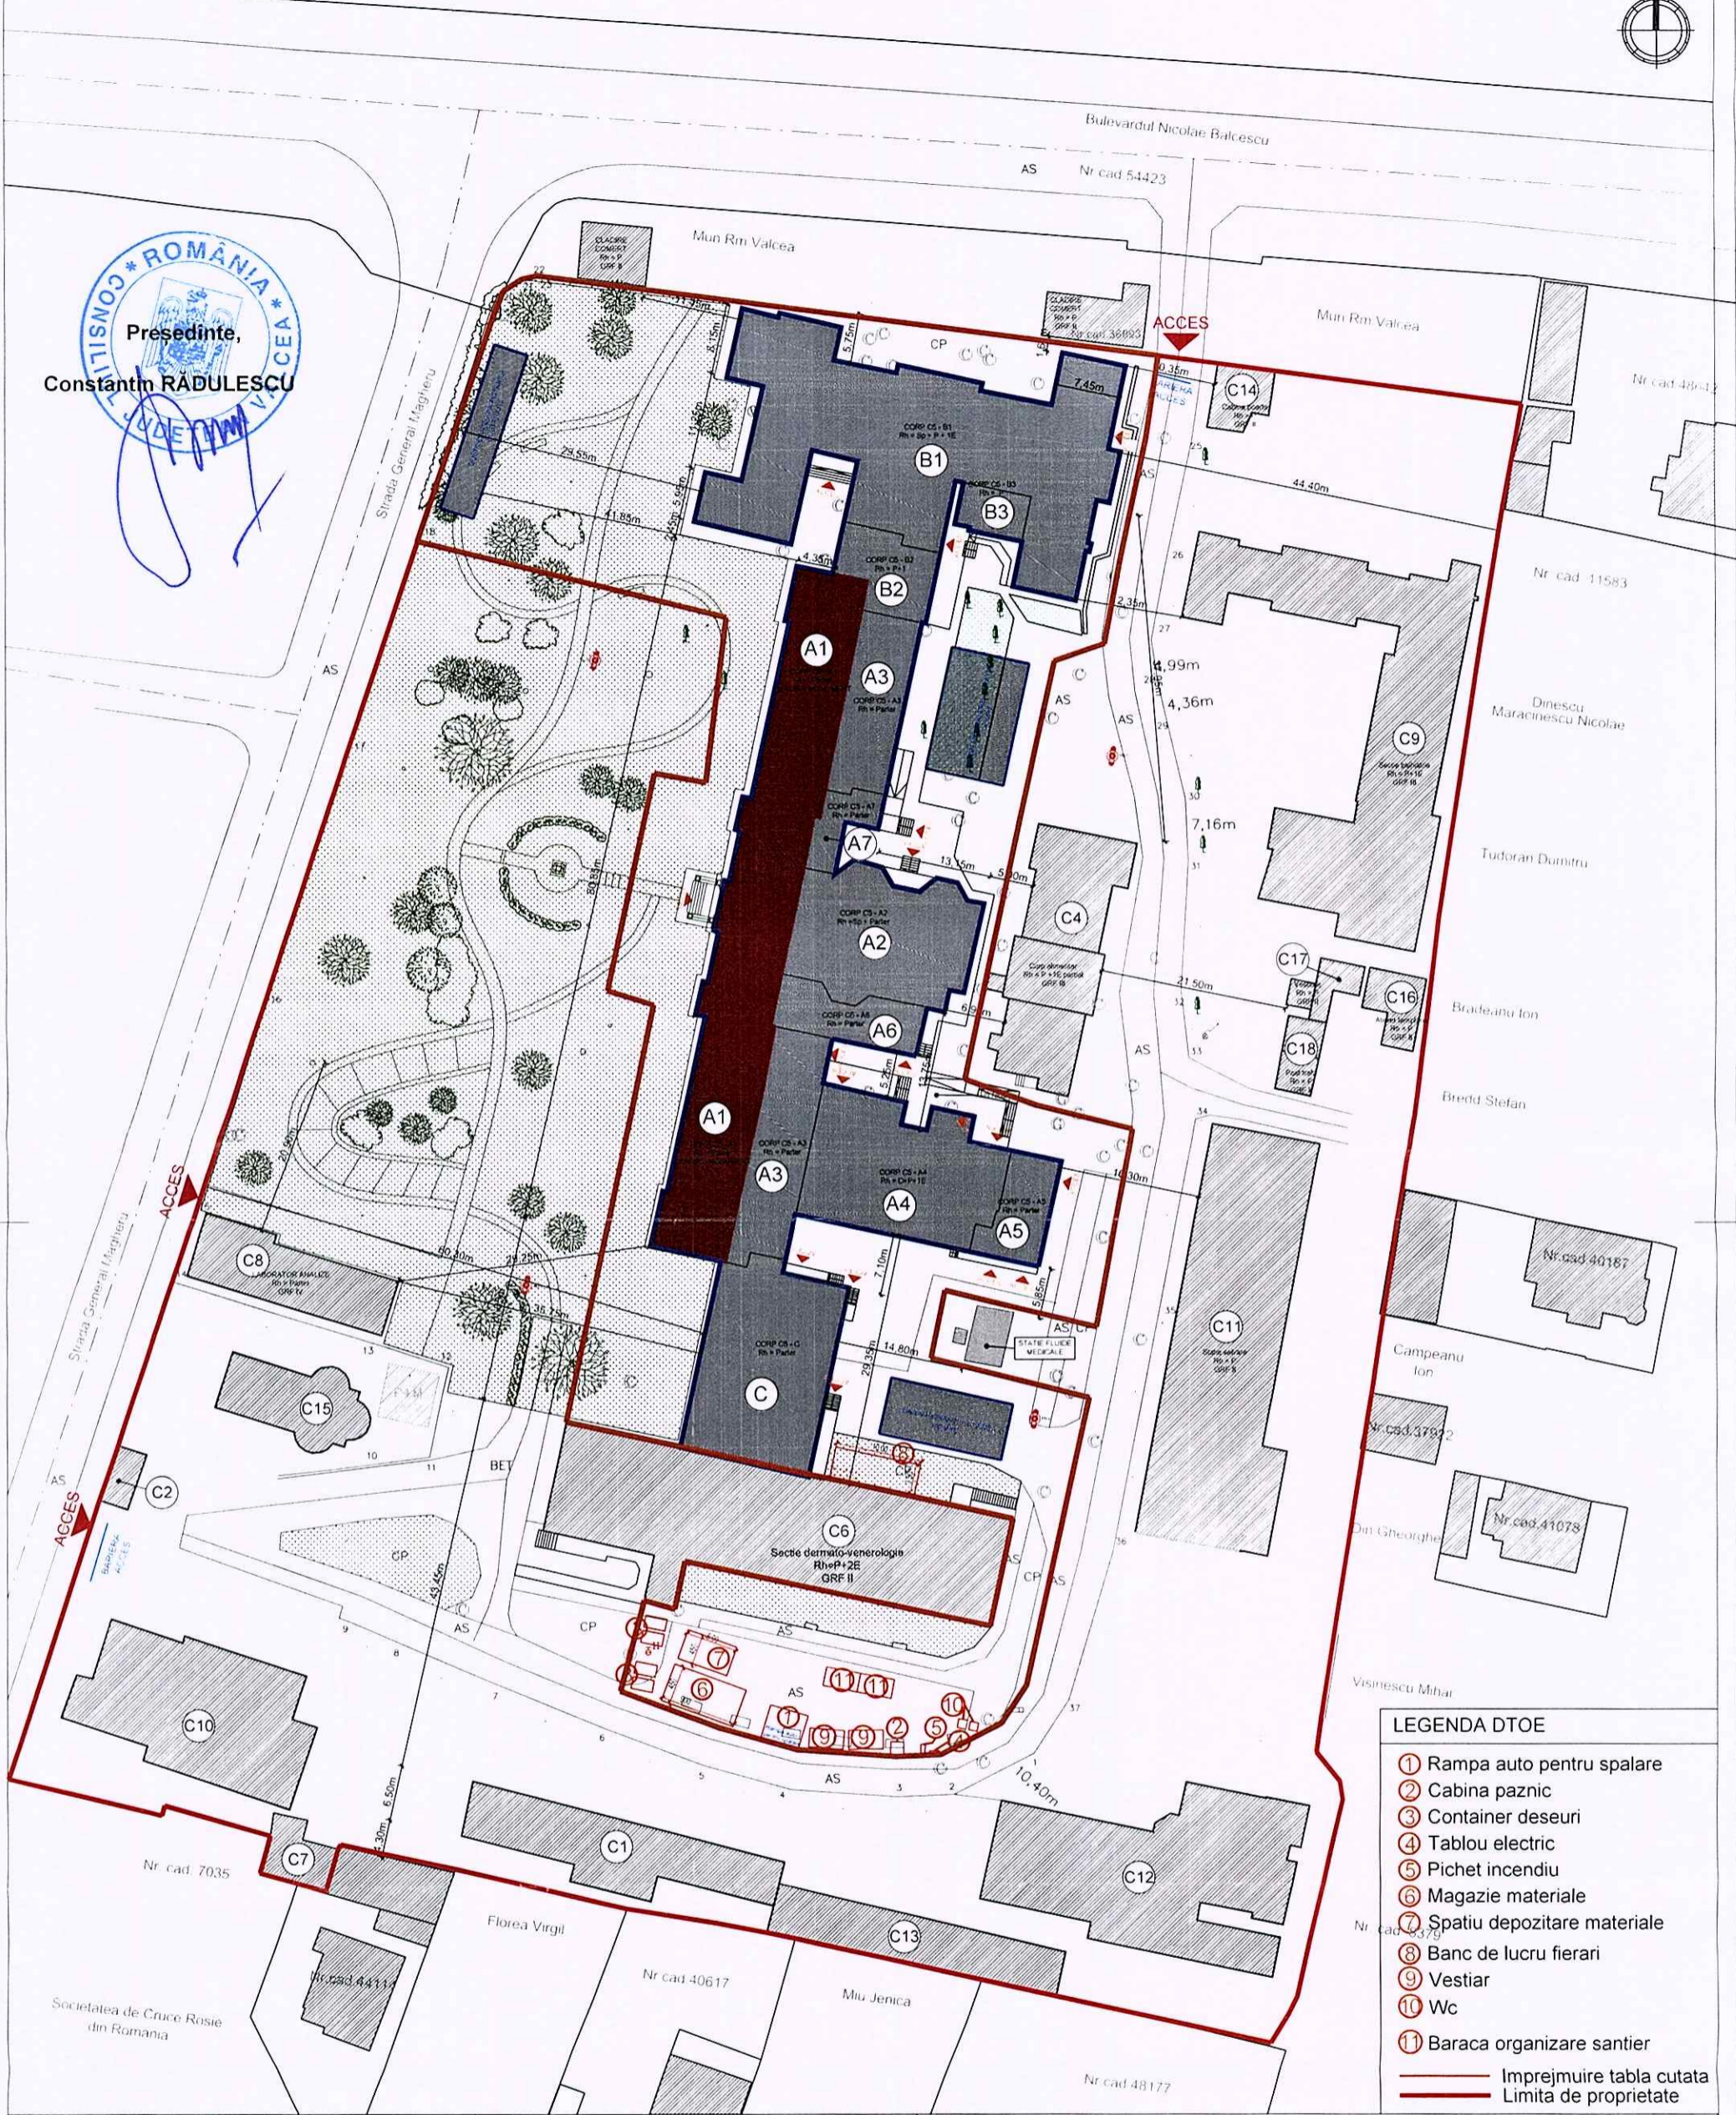

- LEGENDA DTOE**
- ① Rampa auto pentru spalare
 - ② Cabina paznic
 - ③ Container deseuri
 - ④ Tablou electric
 - ⑤ Pichet incendiu
 - ⑥ Magazie materiale
 - ⑦ Spatiu depozitare materiale
 - ⑧ Banc de lucru fierari
 - ⑨ Vestiar
 - ⑩ Wc
 - ⑪ Baraca organizare santier
- Imprejmuire tabla cutata
 Limita de proprietate

- LEGENDA**
- LIMITA PROPRIETATE
 - LIMITA TEREN STUDIAT
 - CORP C5 - INTERVENTIE
 - CLADIRI EXISTENTE
 - SPATII VERZI EXISTENTE
 - GOSPODARIE APA SUBTERANA
 - CLADIRE MONUMENT
 - ▲ ACCESE CORP C5
 - ▼ ACCESE IN INCINTA
 - HIDRANT EXTERIOR

- LEGENDA RIDICARE TOPOGRAFICA**
- AS - Asfalt
 - ▲ Hidrant
 - Stalp iluminat
 - Stalp beton
 - Camin vizitare
 - PAV - Platforma pavata
 - CP - Spatiu verde
 - Vana apa
 - Rigola

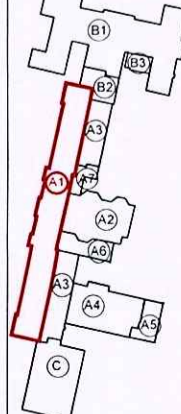

LEGENDA
 conform Studiului istoric întocmit în 08/2019 de către arh. Andreea Vasiliu - specialist atestat MCC nr 0405

- corp A1 - corp clădire monument istoric, cod LMI - VL-II-m-B-09915
- corp A2, A3, A4 - clădiri propuse spre clasare în studiul istoric, dar care nu au fost tratate ca monument istoric în cadrul documentației DALI în urma cărora a fost obținut avizul nr 6/M/04.02.2020 emis de Direcția Județeană pentru Cultură Vâlcea
- corp A5 - clădire fără importanță istorică
- corp A6 - clădire fără importanță istorică
- corp A7 - clădire fără importanță istorică
- corp B1 - clădire fără importanță istorică
- corp B2 - clădire fără importanță istorică
- corp B3 - clădire fără importanță istorică
- corp C - clădire fără importanță istorică

Soluțiile tehnice și economice cuprinse în prezenta documentație sunt proprietatea intelectuală a firmei S.C. BAU STARK S.R.L. Ele pot fi utilizate numai în scopul prevăzut în contract. Documentația nu poate fi reprodusă - integral sau parțial - fără acordul scris al firmei BAU STARK S.R.L.

CATEGORIA DE IMPORTANȚA - "B"	GRADUL DE REZISTENȚA LA FOC - "II"
CLASA DE IMPORTANȚA - "II"	RISUL DE INCENDIU - "mic"
PROIECTANT GENERAL: S.C. BAU STARK S.R.L.	BENEFICIAR : Consiliul Județean Vâlcea
BAU STARK S.R.L. Str. Buzănești nr. 38, Clădirea Jui Ilie Ștefan I Buzănești Tel: 0745 998 670 021 320 49 45 e-mail: office@baustark.ro Reg. Com. 223.144/1901/2016 CUIE RO 30917324	BENEFICIAR : Compania Națională de Investiții - CNI S.A.
CALITATEA	NUME
Sef proiect complex	arh. Laura Roca de Amicis
Sef proiect arh	arh. Lavinia Constantin
Proiectat	arh. Andreea Vacarasa
Proiectat/Desenat	arh. Elis Balan-Adislah
Proiectat/Desenat	arh. Stefan Epure
Verificat	arh. Lavinia Constantin
PLAN SITUATIE PROPOS	
Scara : 1:500	Data : APR. 2023
Rev : 0	Plansa : 1/1
Proiect Nr. : BSTK215 Faza: DTOE Arhitectură	