

**R O M Â N I A**  
**CONSILIUL JUDEȚEAN VÂLCEA**

**HOTĂRÂRE**

**privind transmiterea temporară a dreptului de administrare către  
Unitatea Administrativ-Teritorială Comuna Măldărești prin Consiliul  
Local al Comunei Măldărești a unui sector de drum județean din DJ  
676H, situat pe raza administrativ-teritorială a comunei Măldărești,  
județul Vâlcea**

Consiliul Județean Vâlcea, întrunit în ședința ordinară din 26 ianuarie 2024, la care participă un număr de 30 consilieri județeni din totalul de 32 în funcție și Președintele Consiliului Județean Vâlcea;

Având în vedere Propunerea Președintelui Consiliului Județean Vâlcea, înregistrată sub nr.1460 din 18 ianuarie 2024;

Luând în considerare Referatul de aprobare al Președintelui Consiliului Județean Vâlcea, înregistrat sub nr.1461 din 18 ianuarie 2024;

Văzând adresa Primăriei Comunei Măldărești nr.258 din 12 ianuarie 2024 înregistrată la Consiliul Județean Vâlcea sub nr.1089 din 15.01.2024 și adresa Regiei Autonome Județene de Drumuri și Poduri Vâlcea nr.183 din 16 ianuarie 2024, înregistrată la Consiliul Județean sub nr.1183 din 16 ianuarie 2024;

Ținând cont de Raportul de specialitate al Direcției Generale Tehnice, înregistrat sub nr.1464 din 18 ianuarie 2024, precum și de avizele comisiilor de specialitate;

În conformitate cu prevederile art.96 alin.(3), art.106 alin.(3), art.108 lit.e), art.173 alin.(1) lit.c) și alin.(4) lit.a), art.286 alin.(3) din Ordonanța de Urgență a Guvernului nr.57/2019, privind Codul administrativ, cu modificările și completările ulterioare, ale art.554, alin.(1), art.861 alin.(3), art.866-art.870 din Codul civil, republicat, cu modificările și completările ulterioare, ale art.22<sup>1</sup> alin.(3)-alin.(11) din Ordonanța Guvernului nr.43/1997 privind regimul drumurilor, cu modificările și completările ulterioare, ale poziției 36 din Anexa nr.2:40: Rețeaua de drumuri județene din județul Vâlcea la Hotărârea Guvernului nr.540/2000 privind aprobarea încadrării în categorii funcționale a drumurilor publice și a drumurilor de utilitate privată deschise circulației publice, cu modificările și completările ulterioare, ale poziției nr.435 din Anexa nr.1 la Hotărârea Guvernului nr.1362/2001 privind atestarea domeniului public al Județului Vâlcea precum și al municipiilor, orașelor și comunelor din județul Vâlcea, cu modificările și completările ulterioare și cele ale Hotărârii Consiliului Județean Vâlcea nr.106 din 22 decembrie 2000 privind darea în administrare a unor bunuri care aparțin domeniului public de interes județean către Regia Autonomă Județeană de Drumuri și Poduri, cu modificările și completările ulterioare;

În temeiul prevederilor art.196 alin.(1) lit.a) din Ordonanța de Urgență a Guvernului nr.57/2019 privind Codul administrativ, cu modificările și completările ulterioare,

## HOTĂRĂȘTE

**Art.1** Se aprobă transmiterea temporară a dreptului de administrare către Unitatea Administrativ-Teritorială Comuna Măldărești prin Consiliul Local al Comunei Măldărești a unui sector de drum județean din DJ 676H situat pe raza administrativ-teritorială a comunei Măldărești, județul Vâlcea, km. 0+000 – km. 0+860, cu numărul cadastral 36371, cu datele de identificare prevăzute în Anexele nr.1, nr.2, nr.3, nr.4 și nr.5, care fac parte integrantă din prezenta hotărâre.

**Art.2 (1)** Pe sectorul de drum județean prevăzut la art.1, aflat în domeniul public al Județului Vâlcea, aferent drumului județean DJ 676H, situat pe raza administrativ-teritorială a comunei Măldărești, județul Vâlcea, cuprins între DN 65C și DC 140, Unitatea Administrativ-Teritorială Comuna Măldărești va implementa proiectul "Reabilitare și modernizare drum comunal DC 140 în comuna Măldărești, județul Vâlcea", care a primit aprobare la finanțare prin Programul Național de Investiții Anghel Saligny.

**(2)** Durata dreptului de administrare pentru sectorul de drum județean prevăzut la art.1, este până la recepția finală a lucrărilor de "Reabilitare și modernizare drum comunal DC 140 în comuna Măldărești, județul Vâlcea".

**Art.3** Unitatea Administrativ-Teritorială Comuna Măldărești prin Consiliul Local al Comunei Măldărești are obligația respectării următoarelor condiții:

- 1.să nu modifice traseul drumului și să nu impună restricții de circulație fără acordul administratorului inițial al drumului;
- 2.să respecte normele de proiectare și de execuție cel puțin pentru categoria drumului care a fost preluat;
- 3.să aibă acordul prealabil de la administratorul inițial al drumului privind proiectul pentru reabilitare sau modernizare;
- 4.să inițieze măsuri privind actualizarea anexelor la Hotărârea Guvernului nr.540/2000, cu modificările și completările ulterioare;
- 5.să realizeze, cu avizul administratorului inițial al drumului, autorizarea amplasamentelor și/sau acceselor la zona drumului;
- 6.să nu modifice încadrarea drumului din punctul de vedere al capacității portante, fără acordul administratorului inițial al drumului;
- 7.să prezinte, odată cu propunerea de preluare a sectorului de drum, calendarul de execuție a lucrărilor și obligațiile în vederea realizării.
- 8.să asigure exploatarea eficientă, în regim de continuitate și de permanență a bunului care face obiectul dării în administrare;

9. să respecte condițiile impuse de natura bunului (materiale cu regim special, condiții de siguranță în exploatare, protecție mediului, condiții privind folosirea și conservarea patrimoniului);

10. să efectueze la timp lucrările de întreținere și reparații, în conformitate cu documentația tehnică aferentă bunului;

11. la proiectarea, respectiv la executarea lucrărilor de orice natură care se realizează la acest bun, precum și la recepționarea acestora, să respecte prescripțiile, normativele tehnice și reglementările în vigoare;

12. efectuarea lucrărilor de intervenție la construcțiile existente se face doar cu acordul proprietarului;

13. la data încetării dreptului de administrare temporară, Consiliul Local al Comunei Măldărești este obligat să restituie bunul care face obiectul dării în administrare, în deplină proprietate, liber de orice sarcini, precum și toate documentațiile tehnice referitoare la investiție, iar valoarea contabilă rezultată urmând să fie înregistrată în evidența contabilă a titularului dreptului de proprietate publică - Județul Vâlcea;

**Art.4** Unitatea Administrativ-Teritorială Comuna Măldărești prin Consiliul Local al Comunei Măldărești este răspunzătoare de eventualele daune produse prin nerespectarea obligațiilor prevăzute în actul de transmitere în administrare.

**Art.5** Dreptul de administrare se înscrie în cartea funciară de către titularul acestui drept.

**Art.6** Dreptul de administrare va putea fi revocat în următoarele situații:

1. Când titularul dreptului de administrare nu respectă una din condițiile impuse prin actul de transmitere;

2. Renunțarea administratorului la bunul dat în administrare;

3. În cazul în care interesul public o impune;

4. Dispariția dintr-o cauză de forță majoră a bunului dat în administrare;

5. Alte cauze de încetare a dării în administrare, fără a se aduce atingere cauzelor și condițiilor reglementate de lege.

**Art.7** Titularul dreptului de administrare poate să posede, să folosească și să dispună de acest bun în condițiile actului de transmitere în administrare temporară.

**Art.8** Apărarea în justiție a dreptului de administrare a bunului, revine Unității Administrativ-Teritoriale Comuna Măldărești prin Consiliul Local al Comunei Măldărești.

**Art.9** La data adoptării prezentului act administrativ se modifică în mod corespunzător Hotărârea Consiliului Județean Vâlcea nr.106 din 22 decembrie 2000 privind darea în administrare a unor bunuri care aparțin

domeniului public de interes județean către Regia Autonomă Județeană de Drumuri și Poduri, cu modificările și completările ulterioare.


**Art.10 (1)** Predarea - preluarea a imobilelor prevăzute la art.1 se face prin Protocol de predare-primire, încheiat în termen de maxim 30 de zile de la data adoptării prezentei hotărâri, între Unitatea Administrativ-Teritorială Județul Vâlcea prin Consiliul Județean Vâlcea și Unitatea Administrativ-Teritorială Comuna Măldărești prin Consiliul Local al Comunei Măldărești.

**(2)** Județul Vâlcea prin Consiliul Județean Vâlcea va fi reprezentat la încheierea Protocolului de predare-primire, prevăzut la alin.(1) de o comisie constituită prin Dispoziția Președintelui Consiliului Județean Vâlcea.



**Art.11** Secretarul General al Județului Vâlcea va comunica, prin Serviciul Cancelarie, prezenta hotărâre, Direcției Generale Tehnice, Direcției Generale Economice, Unității Administrativ-Teritoriale Comuna Măldărești, precum și Consiliului Local al Comunei Măldărești, în vederea aducerii la îndeplinire a prevederilor ei și va asigura publicarea acesteia pe site-ul Consiliului Județean Vâlcea și în Monitorul Oficial al Județului Vâlcea.

*Prezenta hotărâre a fost adoptată cu respectarea prevederilor art.182 alin.(4) coroborate cu cele ale art.139 alin.(3) lit.g), din Ordonanța de Urgență a Guvernului nr.57/2019 privind Codul administrativ, cu modificările și completările ulterioare, cu un număr de 31 voturi pentru, 0 voturi împotriva și 0 abțineri.*

  
PREȘEDINTE  
Constanța RADULESCU


CONTRASEMNEAZĂ  
SECRETAR GENERAL  
AL JUDEȚULUI,  
  
Daniela CALIANU

**Râmnicu Vâlcea**  
**Nr.11 din 26 ianuarie 2024**

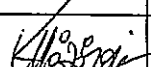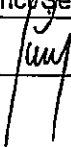
Prenume, Nume	Funcția	Semnătura	Verificat, Director general adjunct/ Șef serviciu	Data
Întocmit: Maria Lăzăroiu/1 ex.	Consilier juridic			26.01.2024

### DATE DE IDENTIFICARE

ale sectorului de drum județean DJ 676H al cărui drept de administrare se transmite temporar

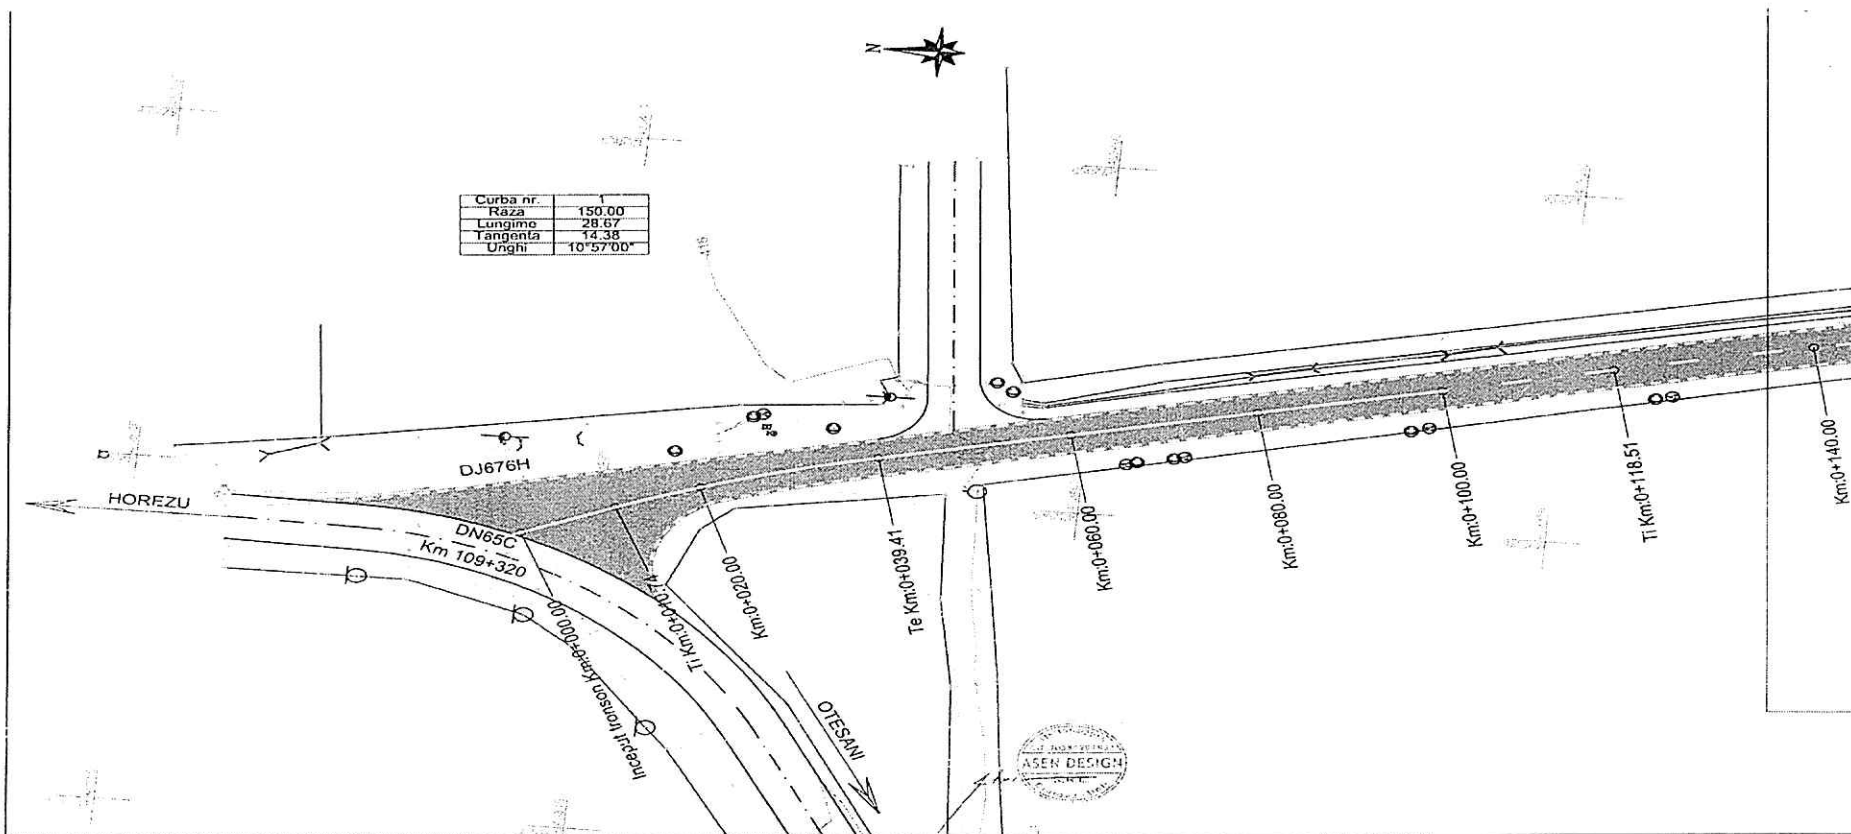

SCHEMA DE ASAMBLARE A PLANURILOR

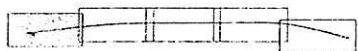

LEGENDA:



**asen DESIGN SRL**  
Bulevardul Dacia nr. 2A, et. 1-4, 23  
Craiova, Des. J161958/2015, CUI - RO35297A51  
www.asendesign.ro

SPECIFICATIE	NUME	SEMNTATURA	Scara:
SEF PROIECT	ing. Teou Daniel	<i>[Semnatura]</i>	1:500
PROIECTAT	ing. Mihai Sorin	<i>[Semnatura]</i>	
PROIECTAT	ing. Teou Emma	<i>[Semnatura]</i>	
DESENAT	Tehn. Bratan Viad	<i>[Semnatura]</i>	Data: 2024
VERIFICAT	ing. Retaru Crisu	<i>[Semnatura]</i>	

Beneficiar: **COMUNA MALDAREȘTI, JUDEȚUL VALCEA**

Proiect nr.: **190 / 2024**

Faza: **D.A.L.I.**

Titlu: **Transferarea sectorului de drum Județean DJ 676H - Km 0+060 - Km 0+140 din domeniul public al statului și în administrarea Consiliului Județean Vâlcea, în dreptul public al Unității Administrative Teritoriale Maldarești, în vederea implementării proiectului "REABILITARE ȘI MODERNIZARE DRUM COMUNAL DC140 ÎN COMUNA MALDAREȘTI JUDEȚUL VALCEA"**

Titlu planșă: **PLAN DE SITUAȚIE**


Planșă nr.: **02-PS-01**

**ROMANIA**  
**CONSILIUL JUDEȚEAN VALCEA**  
**PREȘEDINTE,**  
**Constantin RĂDULESCU**

Prenume, Nume	Funcția	Semnătura	Verificat: Șef serviciu,	Data
Elaborat: Nicolae Radu	Consilier	<i>[Semnatura]</i>	<i>[Semnatura]</i>	17.01.2024

**DATE DE IDENTIFICARE**


ale sectorului de drum județean DJ 676H al cărui drept de administrare se transmite temporar

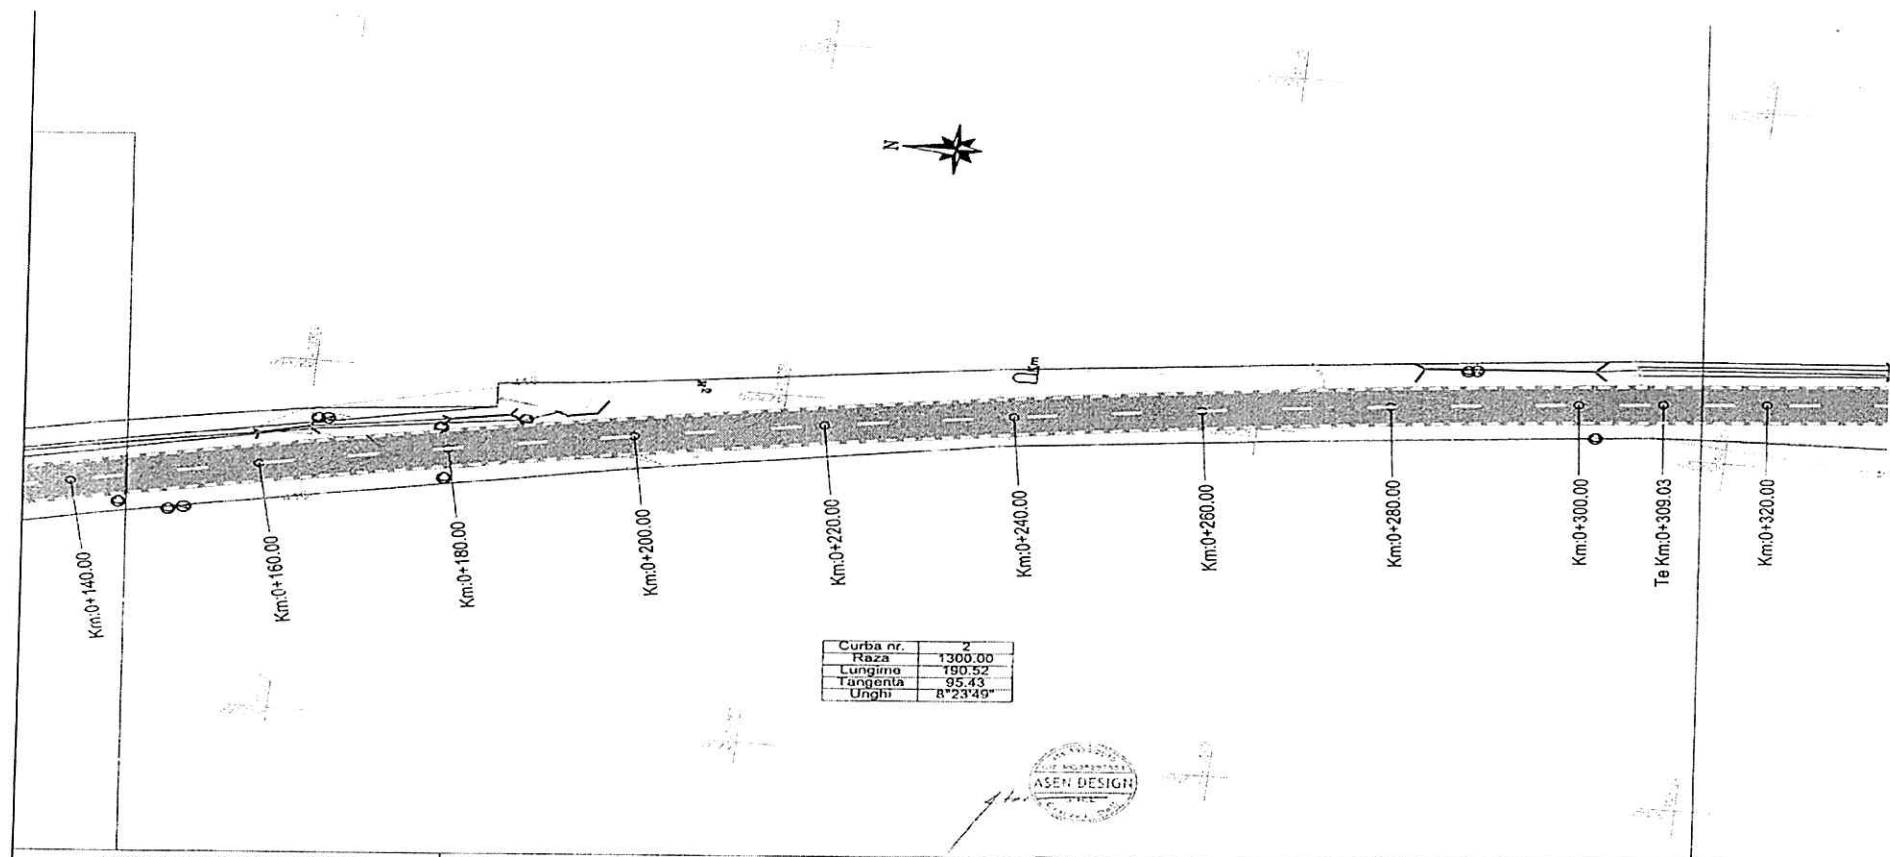

Curba nr.	2
Raza	1300.00
Lungime	190.52
Tangenta	95.43
Unghi	8°23'49"



SCHEMA DE ASAMBLARE A PLANURILOR

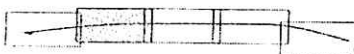

LEGENDA:

- Parte carosabila si marcaje
- Santuri/urugile existente
- Accese proprietati
- Camino retelei utilitatii
- Stalpi retelei electrice/comunicatii
- Limita proprietati


		<b>ASEN DESIGN SRL</b> Bulevardul Drac, nr. 2A, si 17B, et. 1 ap. 33, Craiova, Jud. JI161958/2019, CUI: 403287851		Beneficiar: <b>COMUNA MALDAREȘTI, JUDEȚUL VALCEA</b>		Proiect nr. <b>190 / 2024</b>
SPECIFICAȚIE	NUME	SEMNAȚURA	Scara:	Titlu		Faza:
ȘEF PROIECT	ing. Tecu Daniel		1:500	Transferarea posesiei de drum Județean DJ676H - Km 0+000 - Km 0+320 din domeniul public al statului și din administrarea Consiliului Județean Vâlcea, în domeniul public al Unității Administrativ-Teritoriale Maldarești, în vederea realizării proiectului		D.A.L.I.
PROIECTAT	ing. Mihai Sorin			"REABILITARE SI MODERNIZARE DRUM COMUNAL DCTAS IN COMUNA MALDAREȘTI JUDEȚUL VALCEA"		
DESEINAT	ing. Tecu Emma		Data:	Titlu planșă:		Planșă nr.
VERIFICAT	Tehn. Bratan Vlad		2024	PLAN DE SITUAȚIE		02-PS-02

**PREȘEDINTE,**  
**Constantin RADULESCU**


Prenume, Nume	Funcția	Semnătura	Verificat: Șef serviciu,	Data
Elaborat: Nicolae Radu	Consilier			17.01.2024

**DATE DE IDENTIFICARE**

ale sectorului de drum județean DJ 676H al cărui drept de administrare se transmite temporar

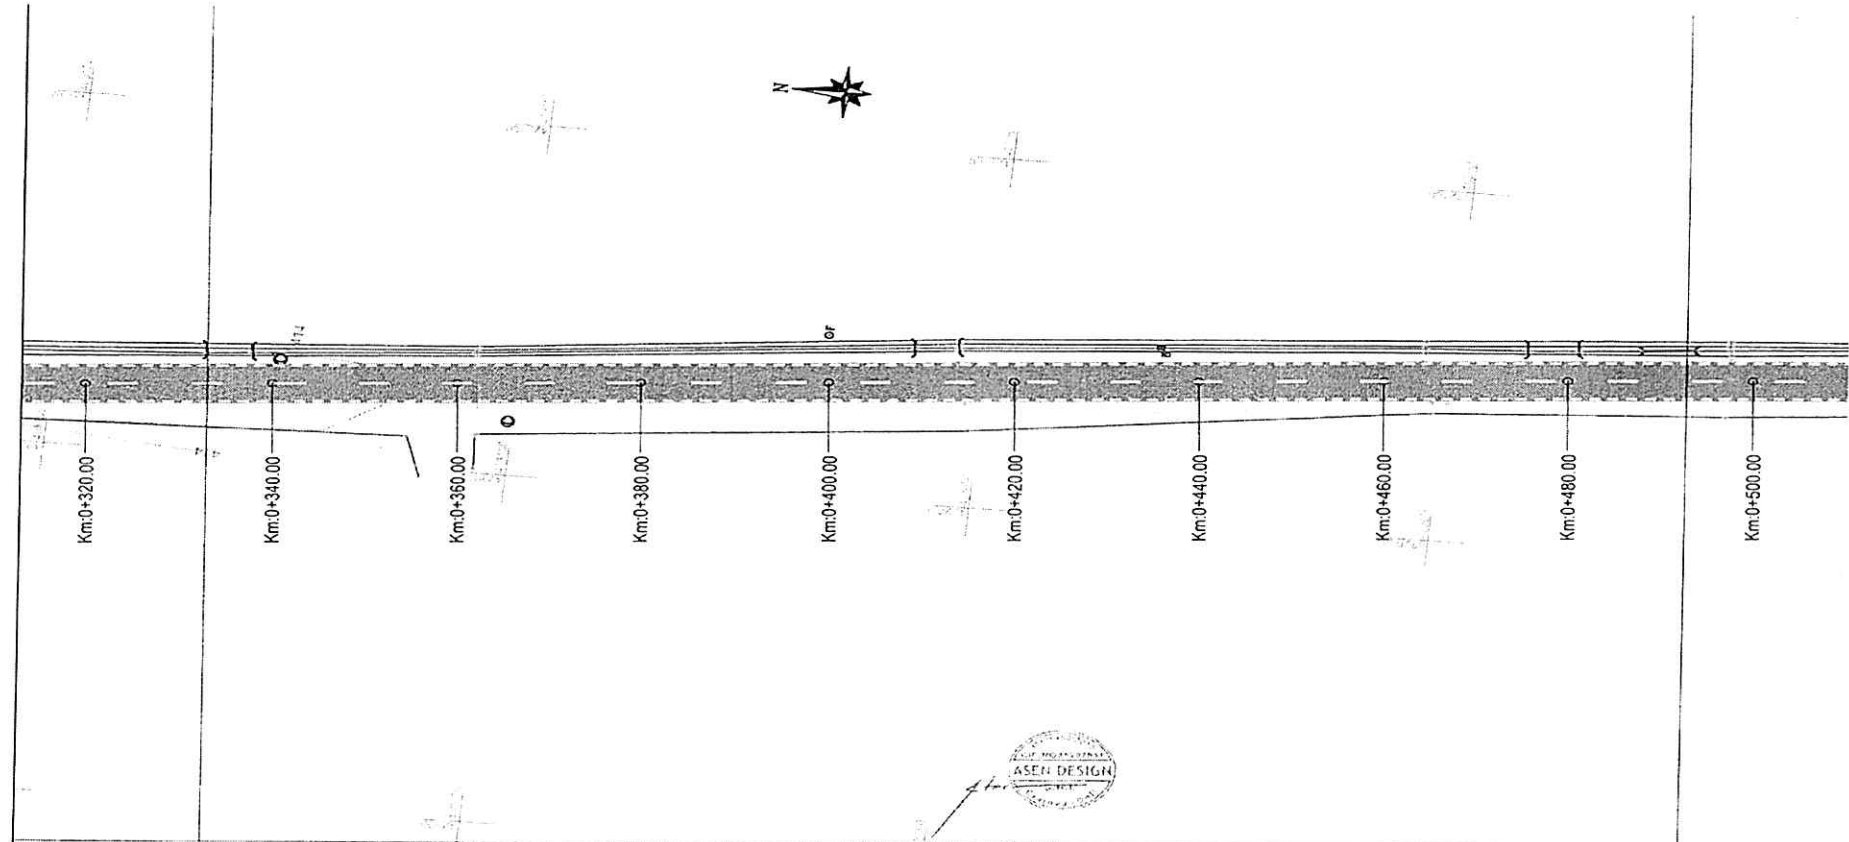

SCHEMA DE ASAMBLARE A PLANURILOR

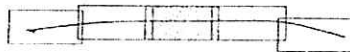

LEGENDA:

- Parte carosabila si marcaje
- Santuri/ngole existente
- Accese proprietati
- Cămințe izbitoare utilitatii
- Stâlpi rețele electrice/comunicatii
- Limita proprietatii


<b>ASEN DESIGN SRL</b> <small>Bulevardul Dacia nr. 27A, bl. 17B, et. 3 ap. 55, Craiova, Jud. 2141158/2015, CUI - 403328781</small>			Beneficiar: <b>COMUNA MALDAREȘTI, JUDEȚUL VALCEA</b>	Proiect nr. <b>190 / 2024</b>	
SPECIFICAȚIE ȘEF PROIECT PROIECTAT PROIECTAT DESENAT VERIFICAT	NUME Ing. Teicu Daniel Ing. Mihai Sonn Ing. Teicu Emilian Tehn. Drăgan Vlad Ing. Rotaru Cristi	SEMNĂTURA 	Scara: <b>1:500</b>  Data: <b>2024</b>	Titlu: Transferarea sectorului de drum județean DJ 676H - Km 0+320 - Km 0+500 din domeniul public al statului și din administrarea Consiliului Județean Vâlcea, în domeniul public al Unității Administrative Teritoriale Maldarești, în vederea implementării proiectului: "RECADUTARE SI MENTENANȚA CALII COMUNALE DC140 IN COMUNA MALDAREȘTI JUDEȚUL VALCEA"	Faza: <b>D.A.L.I.</b>  Planșa nr. <b>02-PS-03</b>

**PREȘEDINTE,**  
**Constantin RĂDULESCU**

Prenume, Nume	Funcția	Semnătura	Verificat: Șef serviciu,	Data
Elaborat: Nicolae Radu	Consilier			17.01.2024

**DATE DE IDENTIFICARE**

ale sectorului de drum județean DJ 676H al cărui drept de administrare se transmite temporar

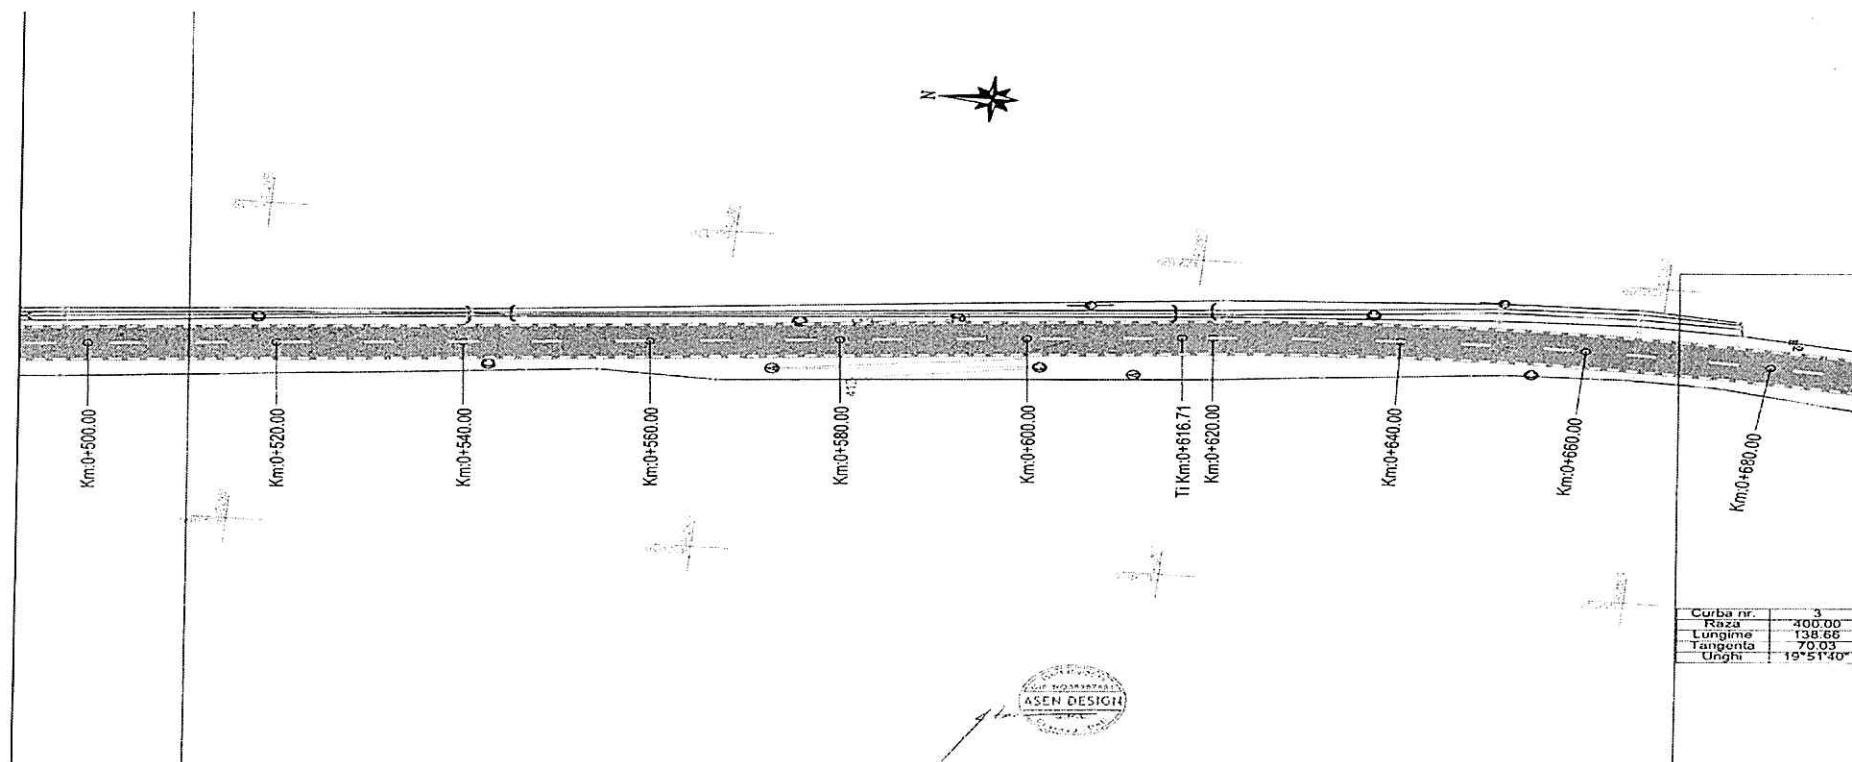

SCHEMA DE ASAMBLARE A PLANURILOR



LEGENDA:

- Puncte carosabile și marcaje
- Sânturi/ingole existente
- Accese proprietați
- C.A.G.H. Cămine roabile utilitat
- Stâlpi rețele electrice/comunicații
- Limita proprietăți

		Beneficiar:		Proiect nr.
ASEN DESIGN SRL București, Șosea nr. 2A, bl. 178, et. 9, ap. 55. Cămin, CUI: J161158/2019, CUIP: 6038007081 www.asendesign.ro		COMUNA MALDAREȘTI, JUDEȚUL VALCEA		190 / 2024
SPECIFICAȚIE	NUME	SEMNAȚURA	Scara:	Titlu:
ȘEF PROIECT	ing. Teacu Daniel		1:500	Trasarea sectorului de drum județean DJ 676H - km 0+500 - km 0+680 din domeniul public al statului și din administrarea Comunei Județeană Vâlcea, în domeniul public al statului, administrarea Teritoriului Marcat și "REABILITARE ȘI MODERNIZARE DRUM COMUNAL DC148 ÎN COMUNA MALDAREȘTI JUDEȚUL VALCEA"
PROIECTAT	ing. Mihai Sorin			D.A.L.I.
PROIECTAT	ing. Teacu Ermina			
DESENAT	Teacu Bratan Vlad		Data:	Titlu planșă:
VERIFICAT	ing. Rotaru Crati		2024	PLAN DE SITUAȚIE
				Planșa nr. 02-PS-04




**PREȘEDINTE,**  
**Constantin RĂDULESCU**

Prenume, Nume	Funcția	Semnătura	Verificat: Șef serviciu,	Data
Elaborat: Nicolae Radu	Consilier			17.01.2024




**DATE DE IDENTIFICARE**

ale sectorului de drum județean DJ 676H al cărui drept de administrare se transmite temporar

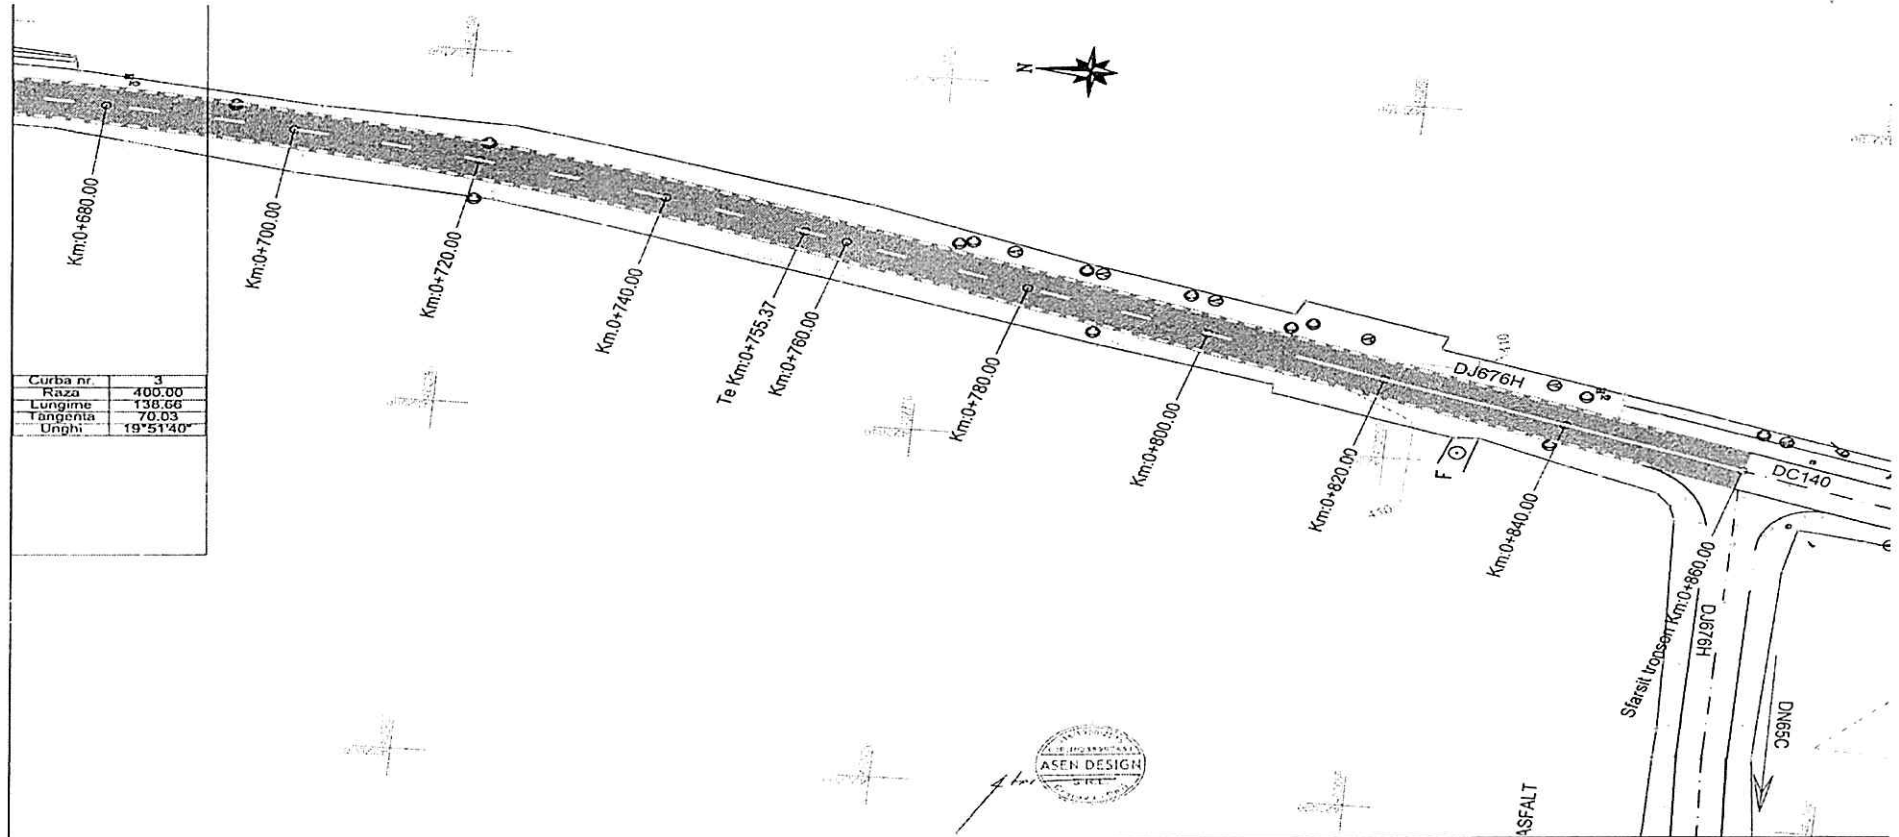

Curba nr.	3
Raza	400.00
Lungime	138.66
Tangenta	70.03
Unghi	19°51'40"

SCHEMA DE ASAMBLARE A PLANURILOR

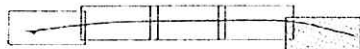

LEGENDA:

- Parte caroseabila si marcaje
- Santuri/ngole existente
- Accese proprietati
- Camine rețole utilitatii
- Stalpi rețole electrice/comunicatii
- Limita proprietati

<b>ASEN DESIGN SRL</b> <small>Serviciul Drum, nr. 2A, si 175, si 2, et. 25,                  Craiova, Dolj, J16109542015, CUI - RO15267851</small>		Beneficiar: <b>COMUNA MALDAREȘTI, JUDEȚUL VALCEA</b>	Proiect nr. <b>190 / 2024</b>
SPECIFICAȚIE SEF PROIECT PROIECTAT DESENAT VERIFICAT	NUME ing. Tecu Daniel ing. Mihai Sorin ing. Tecu Emma Tehn. Brănuț Vlad ing. Rotaru Crisău	SEMNATURA 	Scara: <b>1:500</b>  Data: <b>2024</b>
Titlu: Transmiterea sectorului de drum Județean DJ676H - Km 0+998 - Km 0+988 din domeniul public al statului și alia administrarea Consiliului Județean Vâlcea, în domeniul public al Unității Administrativ-Teritoriale Municip. în vederea implementării proiectului "REABILITARE ȘI MODERNIZARE DRUM COMUNAL DC140 ÎN COMUNA MALDAREȘTI, JUDEȚUL VALCEA"		Titlu planșă: <b>PLAN DE SITUAȚIE</b>	
		Fază: <b>D.A.L.I.</b>	Planșa nr. <b>02-PS-05</b>

**PREȘEDINTE,**  
**Constantin RĂDULESCU**

Prenume, Nume	Funcția	Semnătura	Verificat: Șef serviciu,	Data
Elaborat: Nicolae Radu	Consilier			17.01.2024