

HOTĂRÂRE

**privind aprobarea asocierii Județului Vâlcea cu comuna Costești
în vederea realizării obiectivului de investiții " Modernizare intersecție DN67-DJ646
comuna Costești, județul Vâlcea " și a documentației tehnico-economice,
faza "studiu de fezabilitate"**

Consiliul Județean Vâlcea, întrunit în ședința din data de 31 iulie 2008, la care participă un număr de 29 consilieri județeni din totalul de 32 în funcție;

Având în vedere Expunerea de motive a Președintelui Consiliului Județean Vâlcea, înregistrată la nr.9158 din 17 iulie 2008;

Luând în considerare Raportul de specialitate al Direcției Tehnice, înregistrat la nr.9159 din 17 iulie 2008, precum și avizele comisiilor de specialitate;

În conformitate cu prevederile art.91 alin.(1) lit."e" , alin.(3), lit."f", alin.(6) lit."c" și art 126 din Legea administrației publice locale nr.215/2001, republicată, cu modificările și completările ulterioare, coroborate cu cele ale art.35 alin.(1) și 44 alin.(1) din Legea nr.273/2006, privind finanțele publice locale, cu modificările și completările ulterioare;

În temeiul art.97 din Legea administrației publice locale nr.215/2001, republicată, cu modificările și completările ulterioare

HOTĂRĂȘTE:

Art.1 Se aprobă asocierea Județului Vâlcea cu comuna Costești, în vederea realizării obiectivului de investiții " Modernizare intersecție DN67-DJ646 comuna Costești, județul Vâlcea ", potrivit contractului de asociere (parteneriat), prevăzut în anexa nr.1.

Art.2 Se împuternicește domnul Ion Cîlea, Președintele Consiliului Județean Vâlcea să semneze contractul de asociere (parteneriat), prevăzut la art.1.

Art.3 Obiectivul de investiții prevăzut la art.1 se va realiza pe terenul, aparținând domeniului privat al comunei Costești, situat în punctul "Capul Ferigii ", ale cărui date de identificare sunt prevăzute în anexele nr.2, 3 și 4.

Art.4 Se aprobă documentația tehnico-economică faza "studiu de fezabilitate ", pentru obiectivul de investiții "Modernizare intersecție DN67-DJ646 comuna Costești, județul Vâlcea", ai cărui indicatori sunt prevăzuți în anexa nr.5.

Art.5 Anexele nr.1, 2 , 3, 4 și 5 fac parte integrantă din prezenta hotărâre.

Art.6 Secretarul Județului Vâlcea va comunica, prin Compartimentul Cancelarie, prezenta hotărâre Direcției Economice, Direcției Tehnice, precum și Instituției Prefectului – Județul Vâlcea, în vederea aducerii la îndeplinire a prevederilor ei, și va asigura publicarea acesteia pe site-ul Consiliului Județean Vâlcea și în Monitorul Oficial al Județului Vâlcea.

Prezenta hotărâre a fost adoptată cu respectarea prevederilor art.98, coroborate cu cele ale art 45 alin.(2) lit."f" din Legea administrației publice locale, nr.215/2001, republicată, cu modificările și completările ulterioare, cu un număr de 30 voturi pentru, 0 voturi împotrivă și 0 abțineri.



**CONTRASEMNEAZĂ
SECRETAR AL JUDEȚULUI**

Constantin **DIRINEA**

**Râmnicu Vâlcea,
Nr.17 din 31 iulie 2008
SA./1 ex.**

CONSILIUL JUDEȚEAN VÂLCEA

**ANEXA nr. 1 la
Hotărârea Consiliului Județean Vâlcea nr.17 din 31.07.2008**

CONTRACT DE ASOCIERE (PARTENERIAT) Pentru realizarea obiectivului de investiții "MODERNIZARE INTERSECȚIE DN 67-DJ 646 COMUNA COSTEȘTI, JUDEȚUL VÂLCEA

1. PĂRȚILE CONTRACTANTE:

Între

JUDEȚUL VÂLCEA, cu sediul în municipiul Râmnicu Vâlcea, str.G-ral Praporgescu, nr.1-T, județul Vâlcea, reprezentat prin Președinte, Ion Cîlea și Director Executiv, Mircea Predescu

Și

Comuna Costești, cu sediul în comuna Costești, județul Vâlcea, reprezentat prin Primar, Stoican Ion

2. OBIECTUL CONTRACTULUI:

Obiectul contractului este dezvoltarea de activități comune pentru realizarea obiectivului de investiții "MODERNIZARE INTERSECȚIE DN67-DJ646 COMUNA COSTEȘTI, JUDEȚUL VÂLCEA", cu respectarea prevederilor din contractele de finanțare.

3. DREPTURILE ȘI OBLIGAȚIILE ASOCIAȚILOR:

3.1 JUDEȚUL VÂLCEA, are următoarele obligații:

- asigură fondurile bănești necesare elaborării fazelor următoare de proiectare, cât și a realizării lucrării: "**Modernizare intersecție DN67 – DJ646 comuna Costești, județul Vâlcea**";
- asigură, prin personalul de specialitate, aplicarea procedurilor în domeniul achizițiilor publice, de servicii și lucrări;
- asigură promovarea și implementarea proiectului, în conformitate cu prevederile documentației tehnico-economice;
- efectuează recepțiile la terminarea lucrărilor și recepția finală, după expirarea perioadei garanției lucrărilor;
- asigură întreținerea și repararea acestei lucrări pe toată durata de viață.

3.2 COMUNA COSTEȘTI

- asigură terenul, proprietate privată a comunei Costești, situat în punctul "Capul Feregii", având datele de identificare prevăzute în anexele nr.2, 3 și 4 la prezentul proiect de hotărâre, pentru realizarea lucrării.

4. FINANȚAREA PROIECTULUI ȘI DISTRIBUIREA BENEFICIILOR

- 4.1 Contribuția financiară a Consiliului Județean Vâlcea pentru realizarea proiectului este de 440.200 lei.
- 4.2 Cheltuielile neeligibile ocazionate de implementarea proiectului, precum și asigurarea eventualelor depășiri ale bugetului contractat, vor fi asigurate de către Consiliul Județean Vâlcea.
- 4.3 Consiliul Județean Vâlcea asigură sustenabilitatea proiectului, pentru o perioadă de minim 5 ani, pentru activitățile care se desfășoară în cadrul proiectului.

5. DURATA CONTRACTULUI:

Contractul intră în vigoare la data semnării acestuia de către părți și se derulează pe perioada de elaborare, promovare și implementare a proiectului.

6. DISPOZIȚII FINALE:

- 6.1 Modificarea prezentului contract de asociere se poate realiza numai cu acordul părților.
- 6.2 Neînțelegerile intervenite pe parcursul derulării prezentului contract sau în legătură cu el, pe care părțile nu le pot soluționa pe cale amiabilă, vor fi soluționate de instanțele judecătorești competente, în a căror rază de activitate își are sediul Consiliul Județean Vâlcea.
- 6.3 Prezentul contract este guvernat de legea română.

Întocmit în 3 exemplare.




SECRETAR AL JUDEȚULUI,
Constantin Dirinea

DIRECTOR EXECUTIV,
Mircea Predescu

DIRECTOR EXECUTIV,
Florea Mierluș

CONTROL FINANCIAR PREVENTIV,
Elena Tudor

SERVICIUL JURIDIC, CONTENCIOS, COORDONARE,
Daniella Moroianu

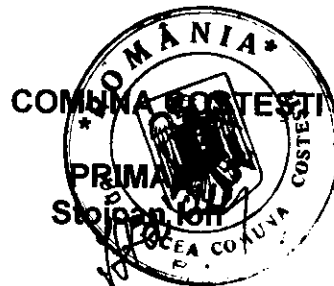

CONTABIL ȘEF,
Petrescu Gheorghita

ANEXA nr. 2 la Hotărârea Consiliului Județean Vâlcea nr. 17 din 31 iulie 2008

PLAN DE AMPLASAMENT SI DELIMITARE A IMOBILULUI (INTRAVILAN) SCARA 1:500			
Nr. cadastral	Suprafata masurata	Adresa imobilului	
401190	8 = 199 mp	Comuna Costesti, sat Costesti - intravilan	
Cartea Funciara nr.		UAT	Comuna Costesti

A. DATE REFERITOARE LA TEREN

Nr. parcela	Categoria de folosinta	Suprafata m.p.	Valoarea impozitara (lei)	Mentii
1	F	199	398	
TOTAL		199	398	Imprejurare gard lemn

B. DATE REFERITOARE LA CONSTRUCȚII



Cod constr.	Supraf. construita la sol m.p.	Valoarea de impozitare lei	Mentii
TOTAL			

INVENTAR DE COORDONATE
Sistem de proiectie : Sieragratie 1970

Pct.	E(m)	N(m)
55	425694.045	404160.796
56	425709.003	404142.680
58	425711.920	404140.618
119	425710.932	404136.807
111	425706.738	404137.747
110	425707.651	404141.810
109	425700.267	404143.269
108	425688.683	404143.697

SUPRAFATA TOTALA DIN MASURATORI = 199 mp
SUPRAFATA DIN ACT =


PREȘEDINTE
Ion Cîlea

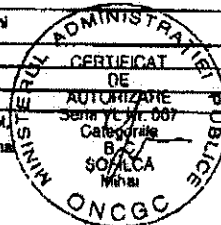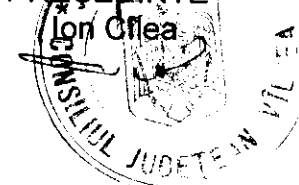


OFICIUL DE CADASTRU SI POZICIILE
IMOBILIARA - VALCEA
MARINESCU ION
CONSILIER LA

Se confirma suprafata si pozitiile
introducerea imobilului in baza de date



14373 / 25.05.07

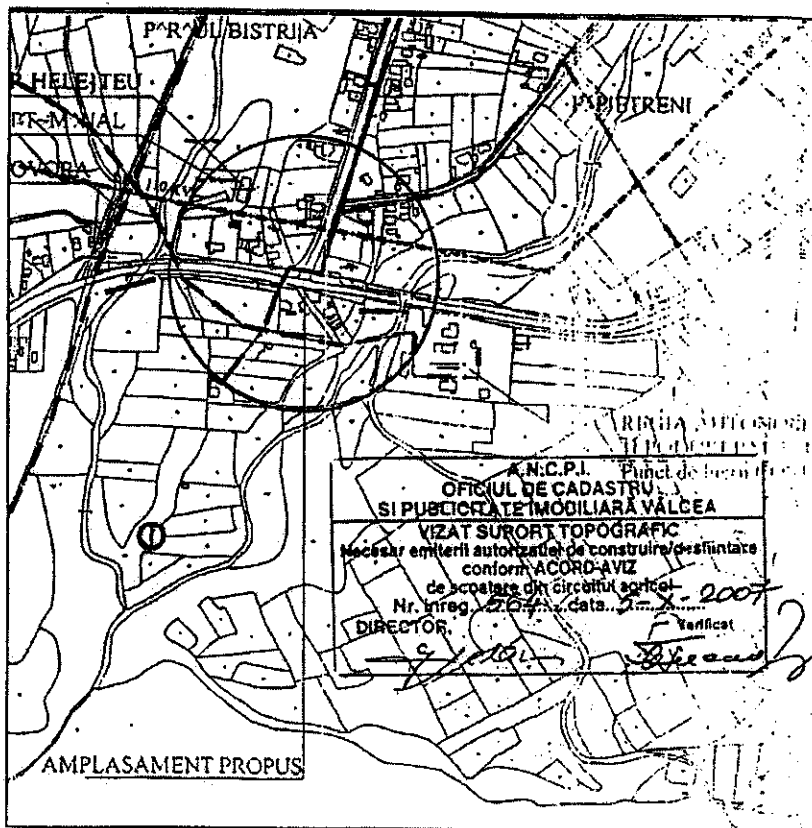

PLAN ÎNCADRARE ZONĂ
Scara 1:5000

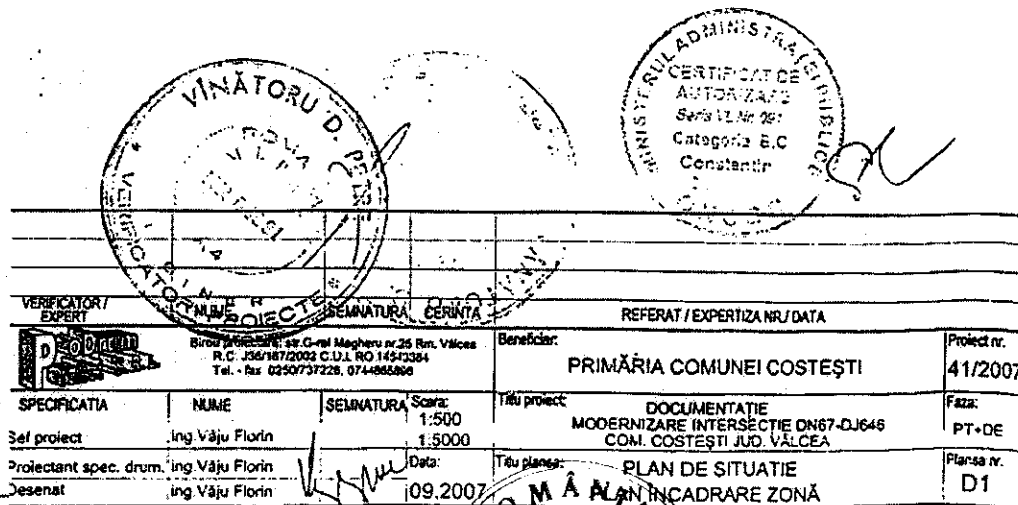

PRESEDINTE
Ion Cîlea

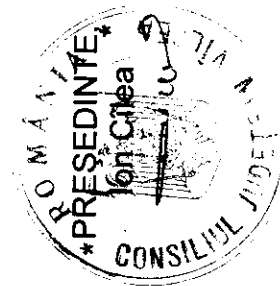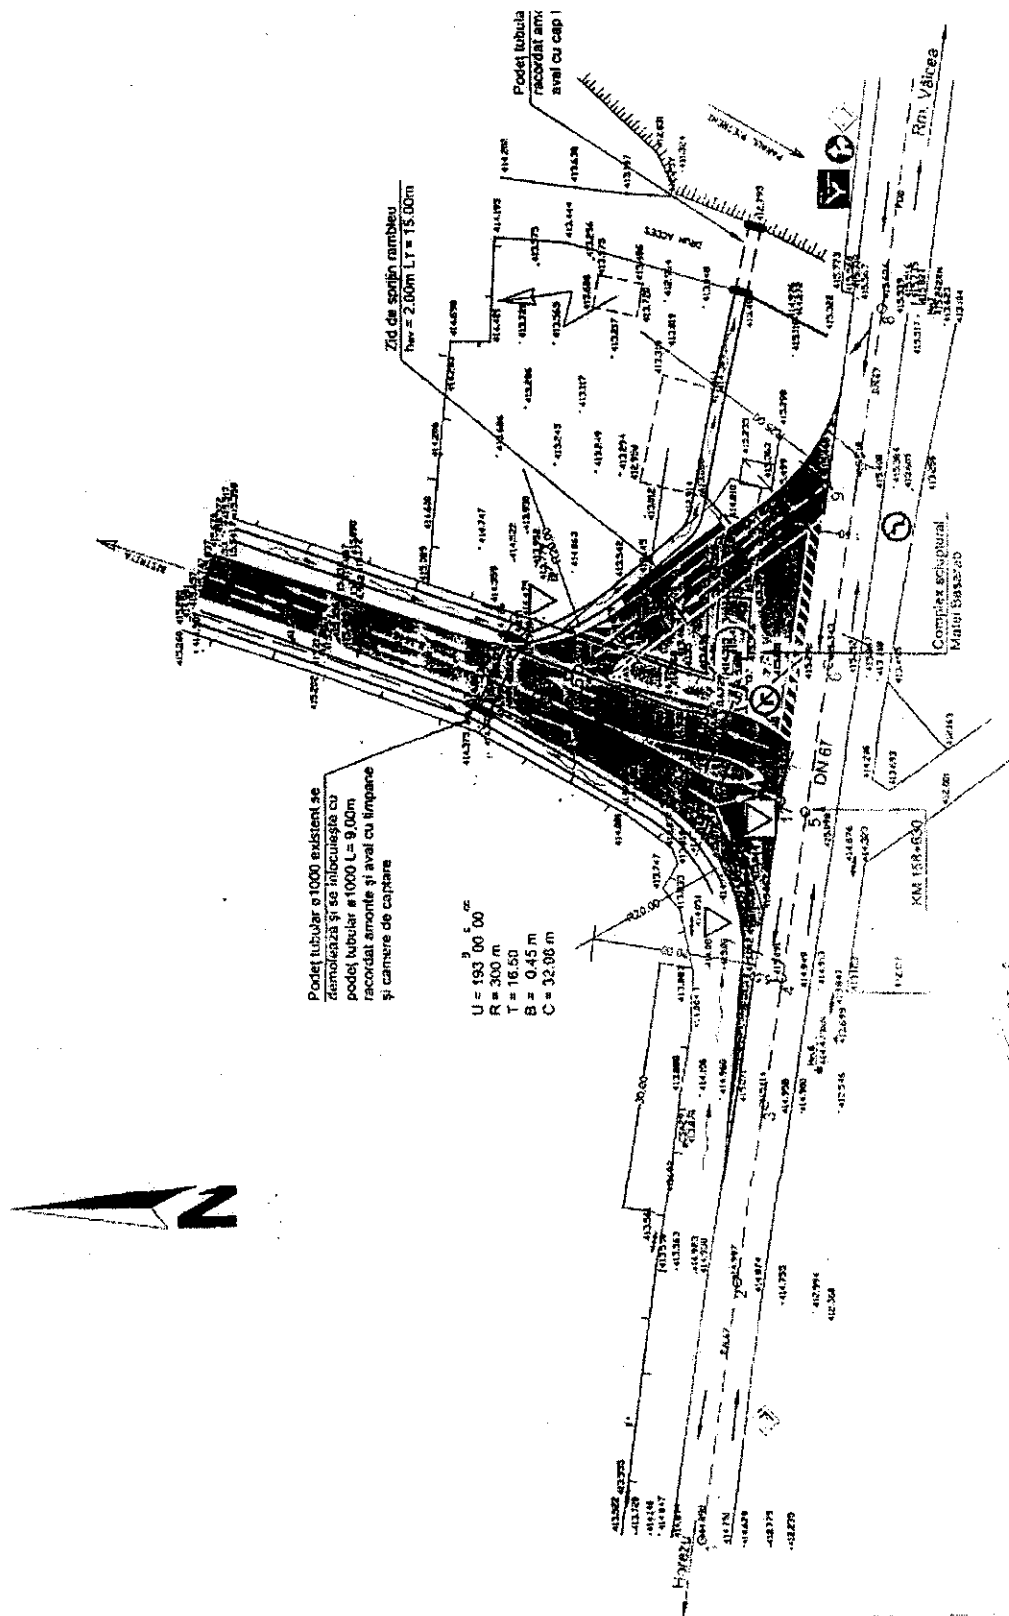

**INDICATORII TEHNICO – ECONOMICI AI OBIECTIVULUI DE INVESTIȚII „
MODERNIZARE INTERSECȚIE DN 67– DJ 646 COMUNA COSTEȘTI JUDEȚUL VÂLCEA –
DN 67 KM. 158+630”**

TITULAR : Consiliul Județean Vâlcea

BENEFICIAR: Consiliul Județean Vâlcea

PROIECTANT : S.C. PODRUM PROIECT S.R.L. Râmnicu Vâlcea

FAZA DE PROIECTARE: STUDIU DE FEZABILITATE

AMPLASAMENT: în intravilanul comunei Costești, județul Vâlcea

INDICATORI TEHNICO - ECONOMICI:

Valoarea totală a investiției (inclusiv TVA)	mii lei	440,20
(prețuri valabile ianuarie 2008)	euro	116794,00
din care :		
Construcții - montaj (inclusiv TVA)	mii lei	369,30
	euro	97984,00
▪ Capacități		
- suprafață amenajată insulă	ha	0,1
- amenajări șanțuri și rigole pereate	ml	350
- amenajare podeț tubular	buc	1 (9ml)
▪ Durata de realizare	luni	6

*Anexa cuprinzând indicatorii tehnico-economici nu se publică, fiind clasificată potrivit legii.

FACTORI DE RISC

Structura de rezistență a lucrării se va proteja pentru zona seismică de calcul „D”, potrivit prevederilor Normativului P 100/1992.

FINANȚAREA INVESTIȚIEI

Finanțarea obiectivului de investiții se va realiza din bugetul propriu al județului, conform listei de investiții, aprobată potrivit legii.

