


PUZ AMENAJARE CALE DE ACCES -INTRAREA SUDULUI
din Bdul Calea lui Traian la pasajul Bogdan Amaru
mun. Rm.Vâlcea

Planșa 2- Reglementări urbanistice.

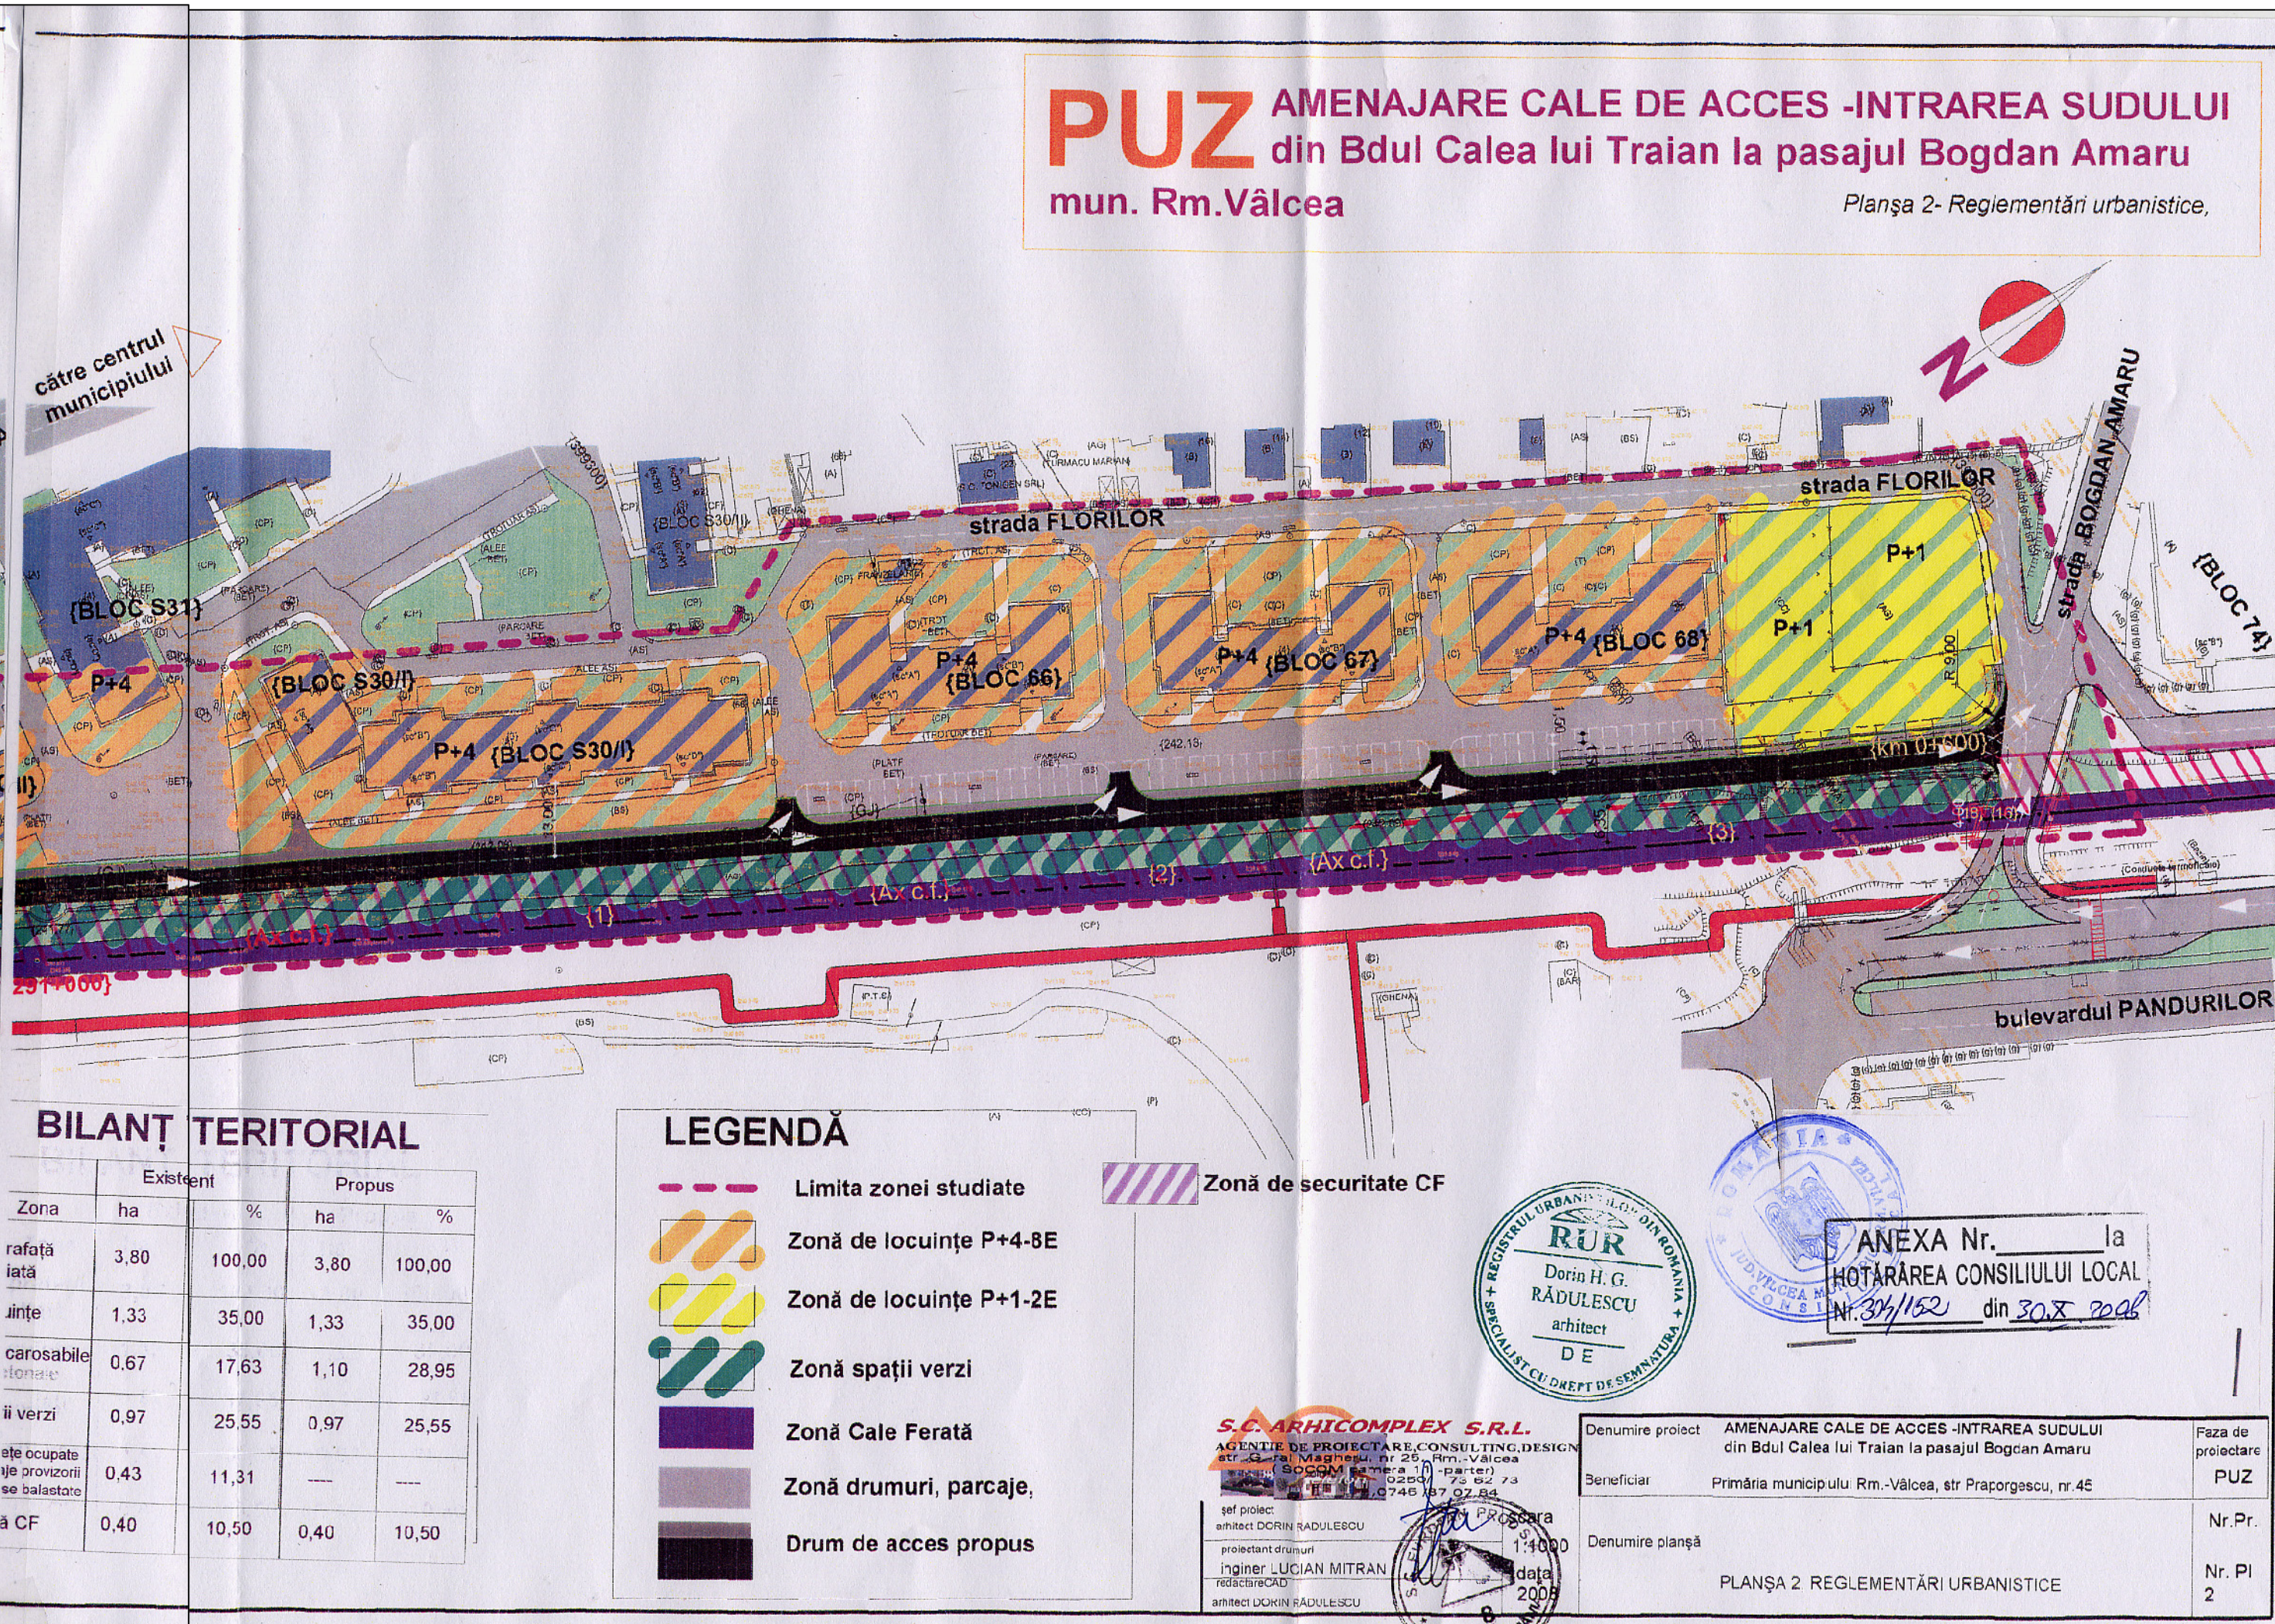

BILANȚ TERITORIAL

Zona	Existent		Propus	
	ha	%	ha	%
rafață iată	3,80	100,00	3,80	100,00
ziște	1,33	35,00	1,33	35,00
carosabile stonaie	0,67	17,63	1,10	28,95
ii verzi	0,97	25,55	0,97	25,55
ete ocupats ije provizorii se balastare	0,43	11,31	---	---
ă CF	0,40	10,50	0,40	10,50

LEGENDĂ

- Limita zonei studiate
- Zonă de locuințe P+4-8E
- Zonă de locuințe P+1-2E
- Zonă spații verzi
- Zonă Cale Ferată
- Zonă drumuri, parcaje.
- Drum de acces propus
- Zonă de securitate CF

S.C. ARHICOMPLEX S.R.L.
AGENTIE DE PROIECTARE, CONSULTING, DESIGN
str. Șosea Măgheș, nr. 25, Rm. Vâlcea
S.C. ARHICOMPLEX S.R.L. este înregistrată la Registrul de Comerț al Județului Vâlcea, nr. 152/2008
CUI: 25407450
CNP: 745074507000000000

șef proiect: arhitect DORIN RĂDULESCU
proiectant drumuri: inginer LUCIAN MITRAN
redactor CAD: arhitect DORIN RĂDULESCU

RUR
Dorin H. G. RĂDULESCU
arhitect
DE

ANEXA Nr. _____ la
HOTĂRĂREA CONSILIULUI LOCAL
Nr. 304/152 din 30.X.2008

Denumire proiect	AMENAJARE CALE DE ACCES -INTRAREA SUDULUI din Bdul Calea lui Traian la pasajul Bogdan Amaru	Faza de proiectare	PUZ
Beneficiar	Primăria municipiului Rm.-Vâlcea, str. Praporgescu, nr. 45	Nr.Pr.	
Denumire planșă	PLANȘA 2 REGLEMENTĂRI URBANISTICE	Nr. Pl	2