LIMITELE ZONELOR DRUMURILOR

SECTIUNE DRUM NATIONAL 64 PE TRONSOMUL.....

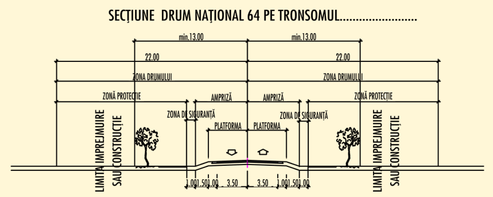

SECTIUNE DRUM NATIONAL 64 PE TRONSOMUL.....

SECTIUNE DIRECTOARE DRUM JUDETEAN CLASA TEHNICA IV SI V

SECTIUNE DIRECTOARE DRUM COMUNAL CLASA TEHNICA IV si V

STRAZI IN LOCALITĂȚI RURALE

SECTIUNE STRADĂ PRINCIPALĂ

SECTIUNE STRADĂ SECUNDARĂ

MODELE INTOARCERI FUNDĂTURI

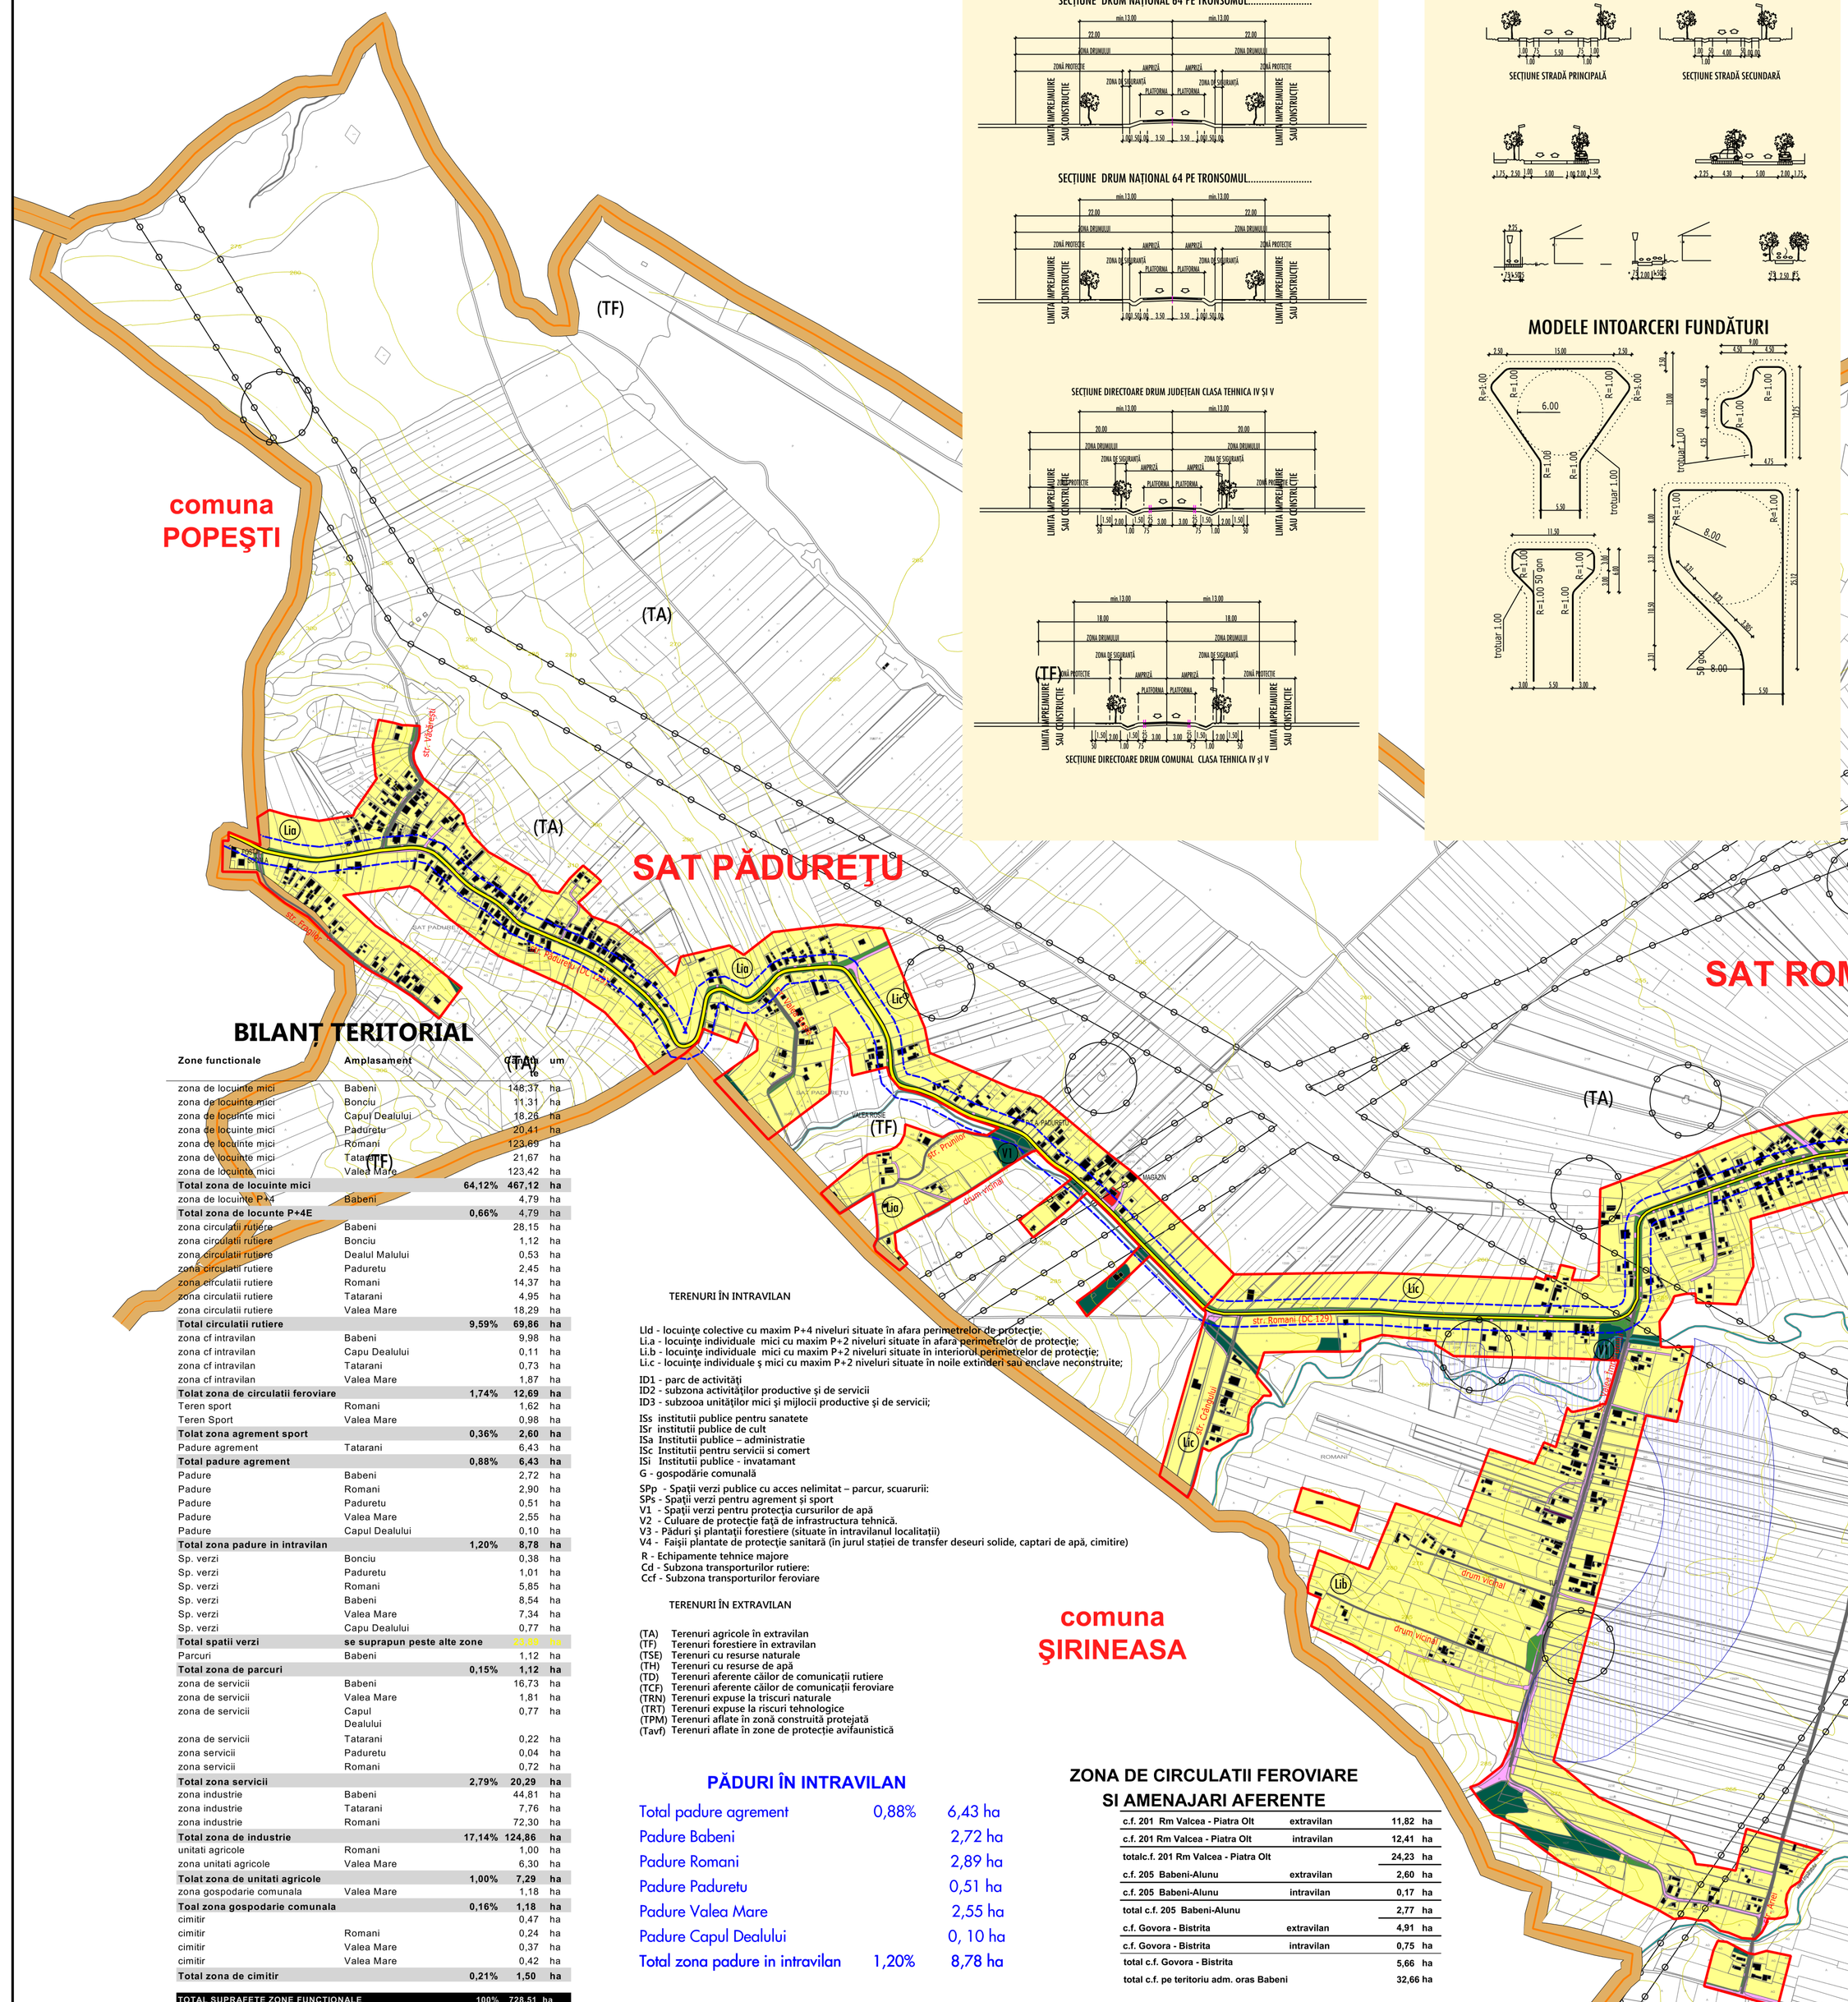
comuna POPEŞTI
(TF)
(TA)
(TA)
SAT PĂDUREŢU
(TF)
(TF)
(TA)
(TA)
(TA