


**PUZ** AMENAJARE CALE DE ACCES -INTRAREA SUDULUI  
din Bdul Calea lui Traian la pasajul Bogdan Amaru  
mun. Rm.Vâlcea

Planșa 1- Situația existentă

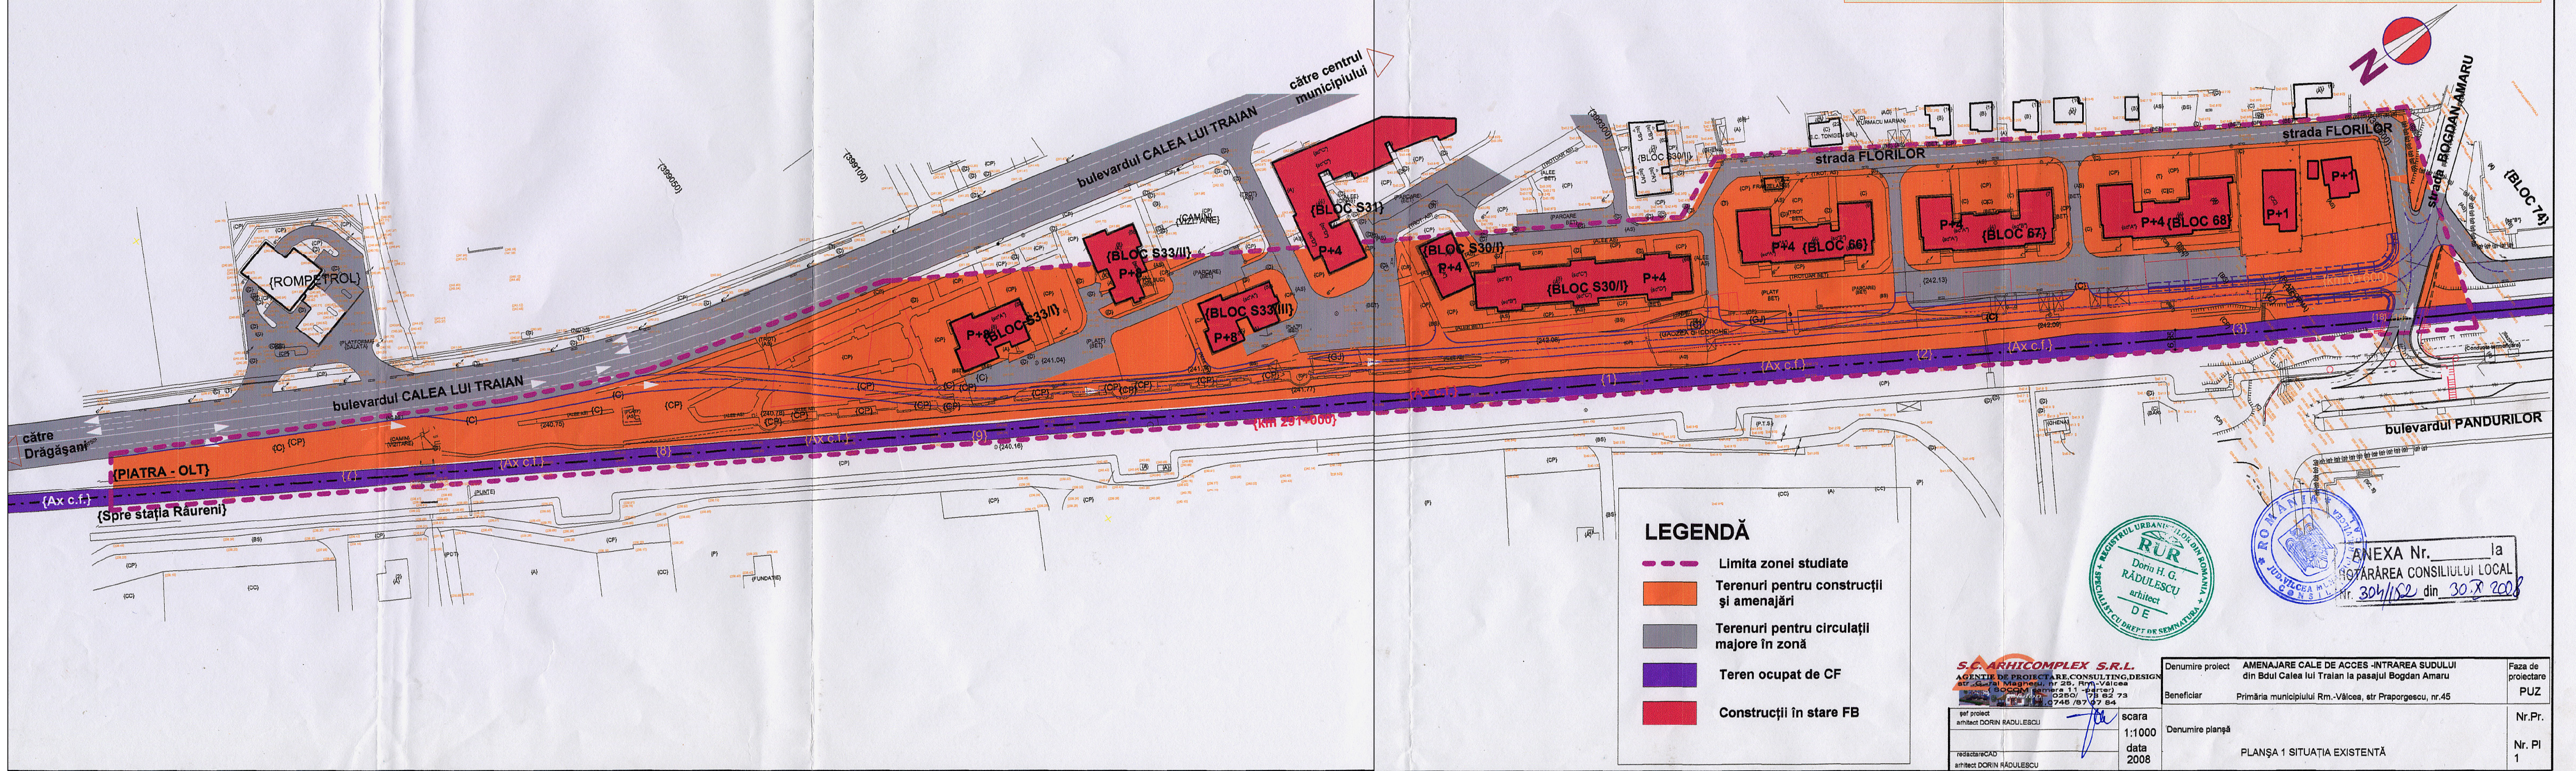

- LEGENDĂ**
- Limita zonei studiate
  - Terenuri pentru construcții și amenajări
  - Terenuri pentru circulații majore în zonă
  - Teren ocupat de CF
  - Construcții în stare FB



ANEXA Nr. \_\_\_\_\_ la  
HOTĂRÂREA CONSILIULUI LOCAL  
nr. 304/152 din 30.7.2008

**S.C. ARHICOMPLEX S.R.L.**  
AGENTIE DE PROIECTARE, CONSULTING, DESIGN  
str. Ștefan Magnuș, nr. 25, Rm. Vâlcea  
București, România, sector 11 - Ezerca  
BPOCROM, Serviciu 11 - Ezerca  
Tel: 0744 78 62 73  
Fax: 0744 78 67 84

șef proiect  
arhitect DORIN RĂDULESCU

scara  
1:1000  
data  
2008

redactare CAD  
arhitect DORIN RĂDULESCU

Denumire proiect	AMENAJARE CALE DE ACCES -INTRAREA SUDULUI din Bdul Calea lui Traian la pasajul Bogdan Amaru	Faza de proiectare	PUZ
Beneficiar	Primăria municipiului Rm.-Vâlcea, str Praporgescu, nr.45	Nr.Pr.	
Denumire planșă	PLANȘA 1 SITUAȚIA EXISTENTĂ	Nr. Pl	1