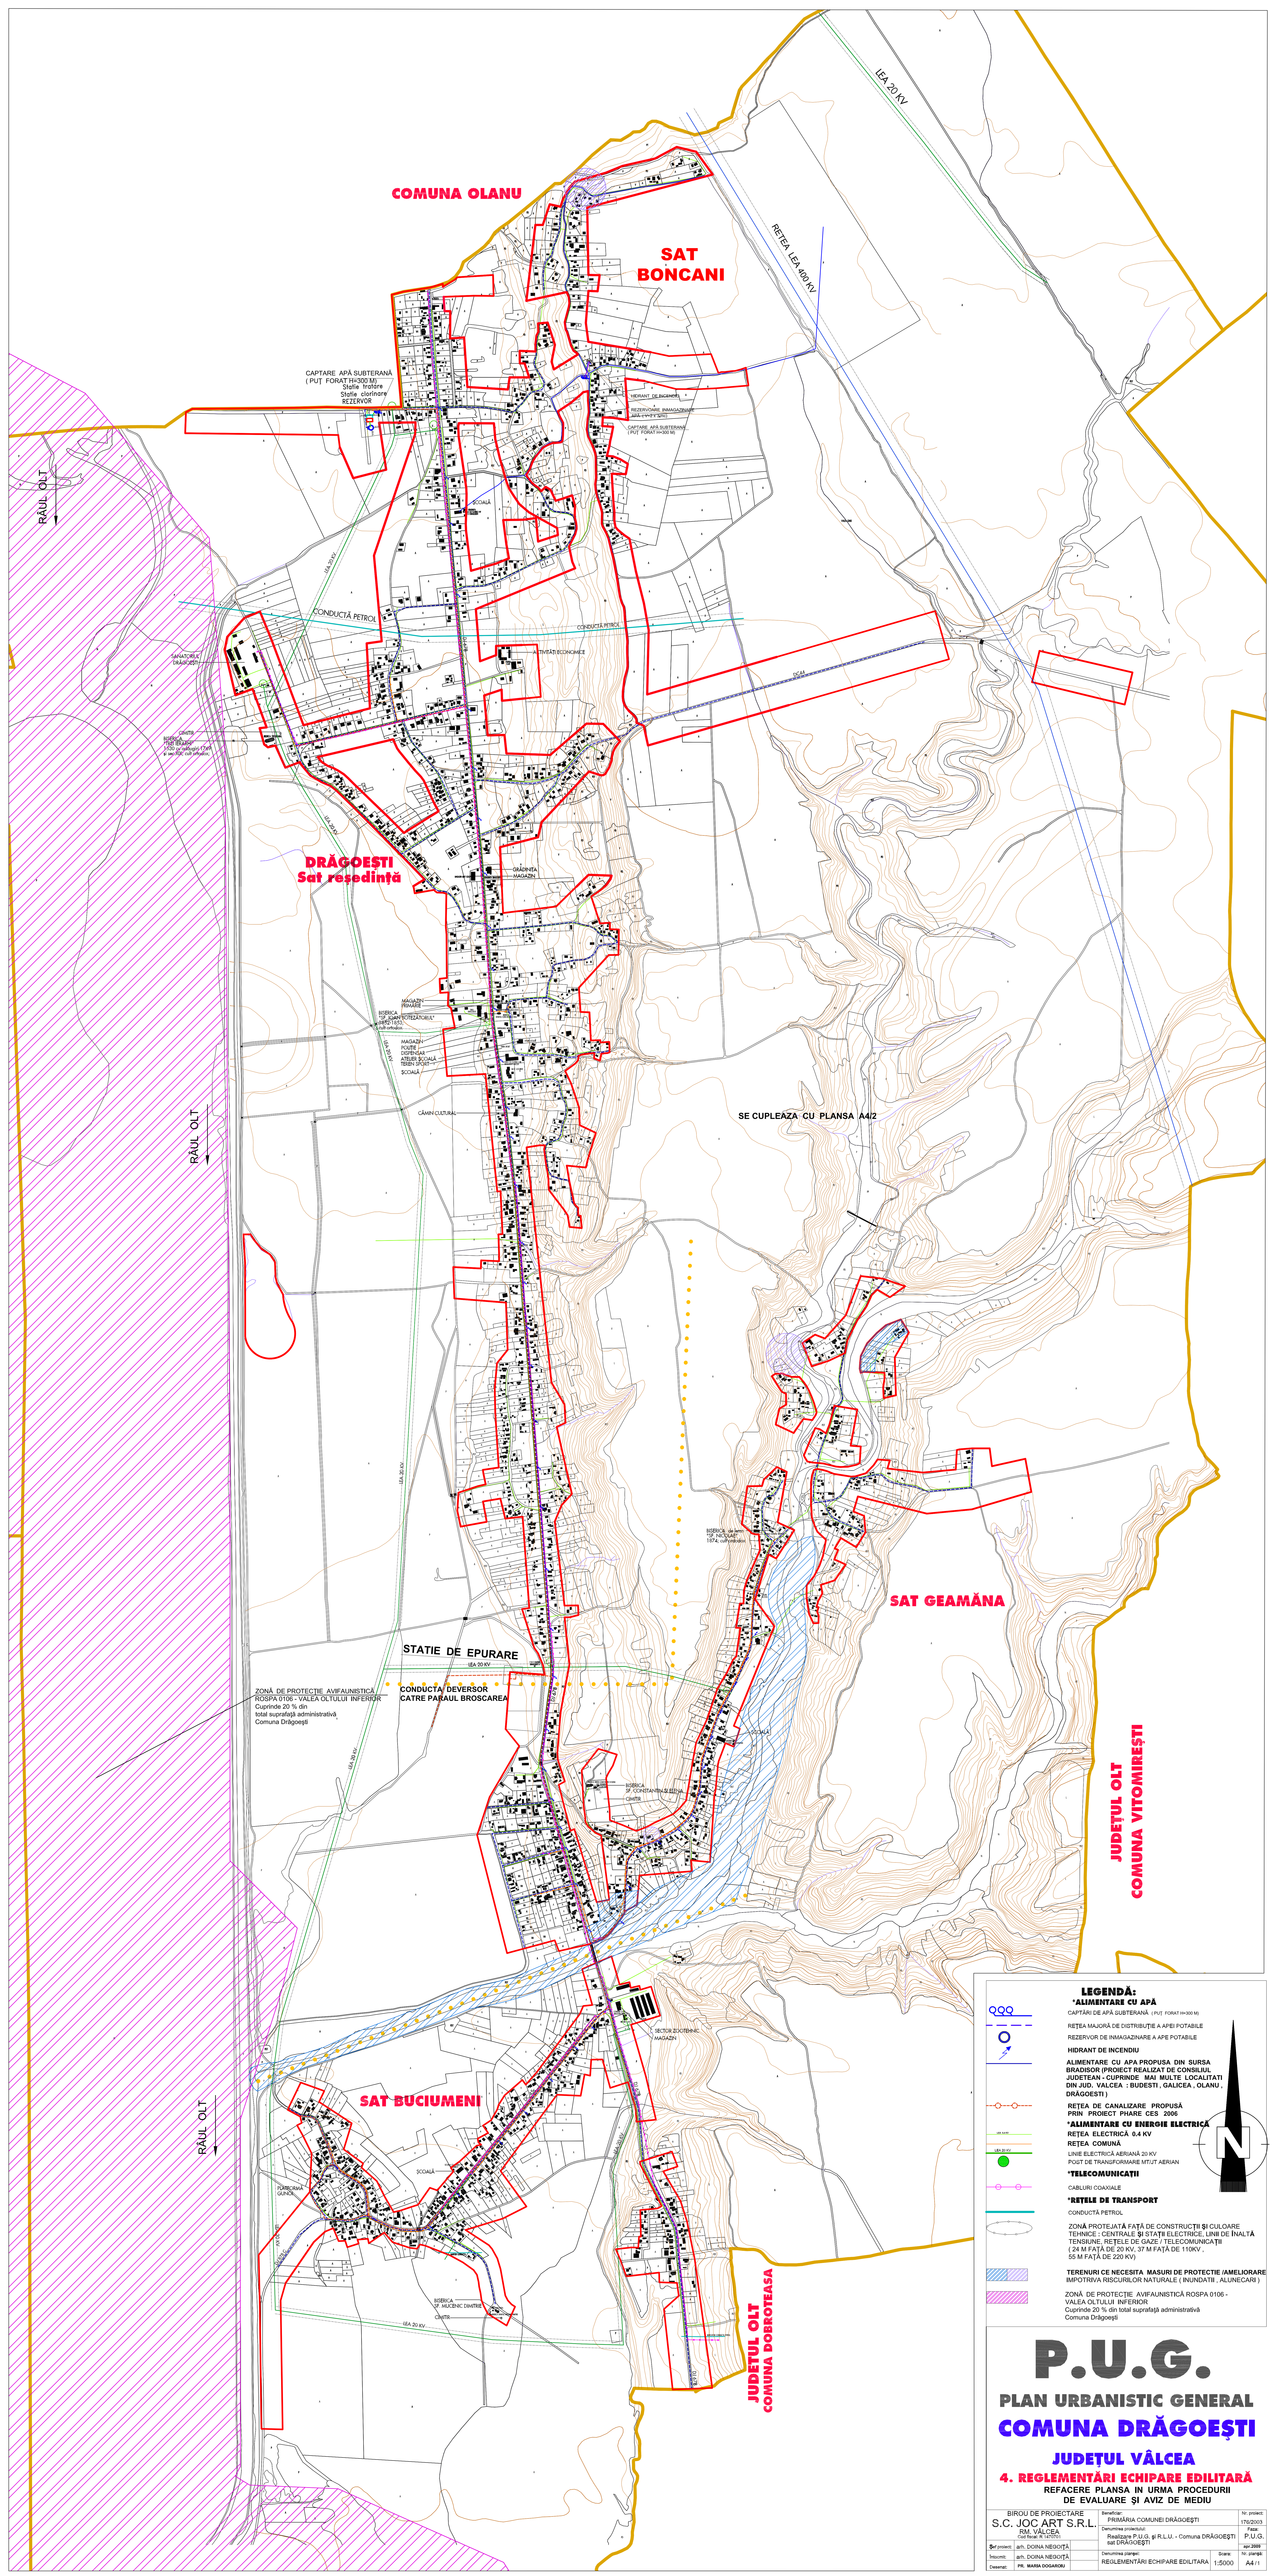

LEGENDĂ:

***ALIMENTARE CU APĂ**

CAPTĂRI DE APĂ SUBTERANĂ (PUT FORAT H=300 M)

REȚEA MAJORĂ DE DISTRIBUȚIE A APEI POTABILE

REZERVOR DE INMAGAZINARE A APE POTABILE

HIDRANT DE INCENDIU

ALIMENTARE CU APA PROPUSA DIN SURSA BRADISOR (PROIECT REALIZAT DE CONSILIUL JUDETEAN - CUPRINDE MAI MULTE LOCALITATI DIN JUD. VALCEA : BUDESTI , GALICEA , OLANU , DRĂGOESTI)

REȚEA DE CANALIZARE PROPUSĂ PRIN PROIECT PHARE CES 2006

***ALIMENTARE CU ENERGIE ELECTRICĂ**

REȚEA ELECTRICĂ 0.4 KV

REȚEA COMUNĂ

LINIE ELECTRICĂ AERIANĂ 20 KV

POST DE TRANSFORMARE MTJT AERIAN

***TELECOMUNICAȚII**

CABLURI COAXIALE

***REȚELE DE TRANSPORT**

CONDUCTĂ PETROL

ZONĂ PROTEJATĂ FAȚĂ DE CONSTRUCȚII ȘI CULOARE TEHNICE (CENTRALE ȘI STAȚII ELECTRICE, LINII DE ÎNALTĂ TENSIUNE, REȚELE DE GAZE / TELECOMUNICAȚII (24 M FAȚĂ DE 20 KV, 37 M FAȚĂ DE 110KV , 55 M FAȚĂ DE 220 KV)

TERENURI CE NECESITA MASURI DE PROTECTIE /AMELIORARE IMPOTRIVA RISCURILOR NATURALE (INUNDATII , ALUNECARI)

ZONĂ DE PROTECȚIE AVIFAUNISTICĂ ROSPA 0106 - VALEA OLTULUI INFERIOR
Cuprinde 20 % din totalul suprafaţă administrativă
Comuna Drăgoeşti

P.U.G.

PLAN URBANISTIC GENERAL

COMUNA DRĂGOEȘTI

JUDEȚUL VÂLCEA

4. REGLEMENTĂRI ECHIPARE EDILITARĂ

REFACERE PLANSA IN URMA PROCEDURII DE EVALUARE ȘI AVIZ DE MEDIU

BIROU DE PROIECTARE S.C. JOC ART S.R.L. RM. VÂLCEA Cod fiscal: R 14727021	Beneficiar: PRIMĂRIA COMUNEI DRĂGOEȘTI	Nr. proiect:	176/2003
	Denumirea proiectului: Realizare P.U.G. și R.L.U. - Comuna DRĂGOEȘTI sat DRĂGOEȘTI	Faza:	P.U.G.
Șef proiect: arh. DOINA NEBOIȚĂ		an:	2008
Întocmit: arh. DOINA NEBOIȚĂ	Denumirea planșei: REGLEMENTĂRI ECHIPARE EDILITARĂ	Scara:	1:5000
Desenat: PR. MARIA DOGARIOU		Nr. planșă:	A4 / 1