


Introducere terenuri în intravilan pentru construire PENSIUNE TURISTICĂ

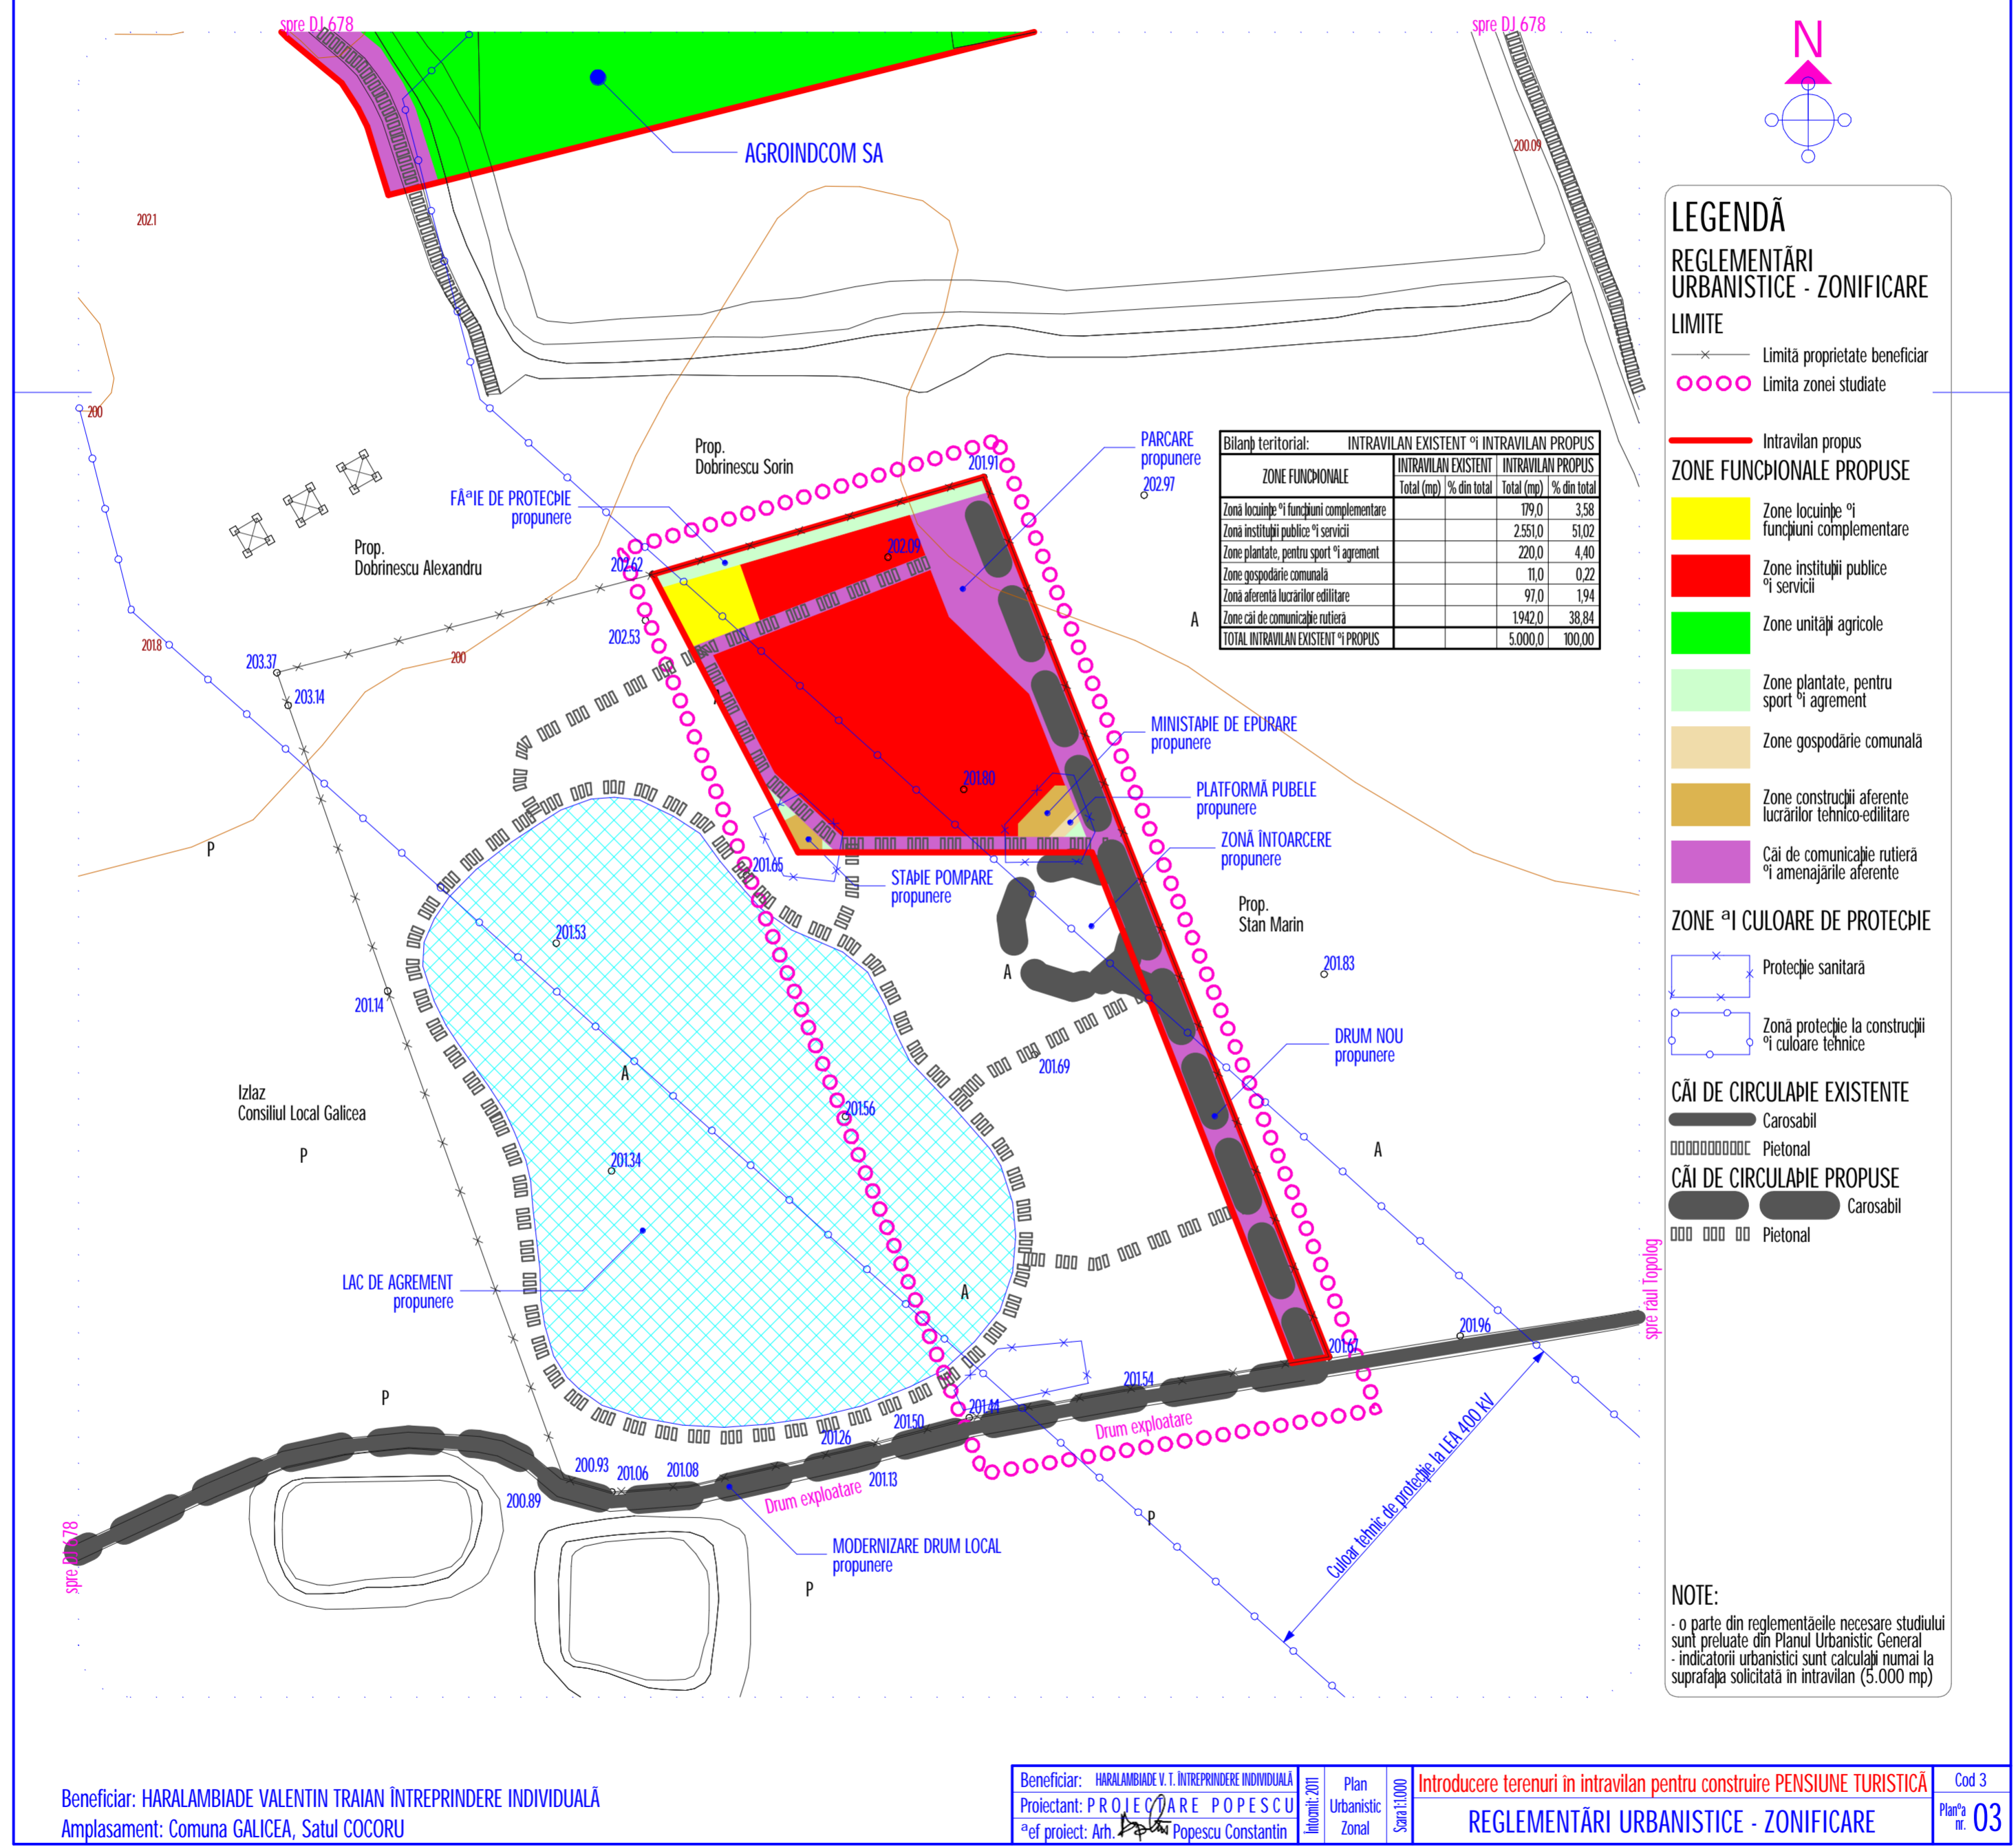

Beneficiar: HARALAMBIAD VALANTIN TRAIAN ÎNȚEPRINDERE INDIVIDUALĂ
Amplasament: Comuna GALICEA, Satul COCORU

Beneficiar: HARALAMBIAD VALANTIN TRAIAN ÎNȚEPRINDERE INDIVIDUALĂ
Proiectant: PROIECTARE POPESCU
aef proiect: Arh. Popescu Constantin

Plan Urbanistic Zonal
Scara 1:1000

Introducere terenuri în intravilan pentru construire PENSIUNE TURISTICĂ
REGLEMENTĂRI URBANISTICE - ZONIFICARE

Cod 3
Plan nr. 03