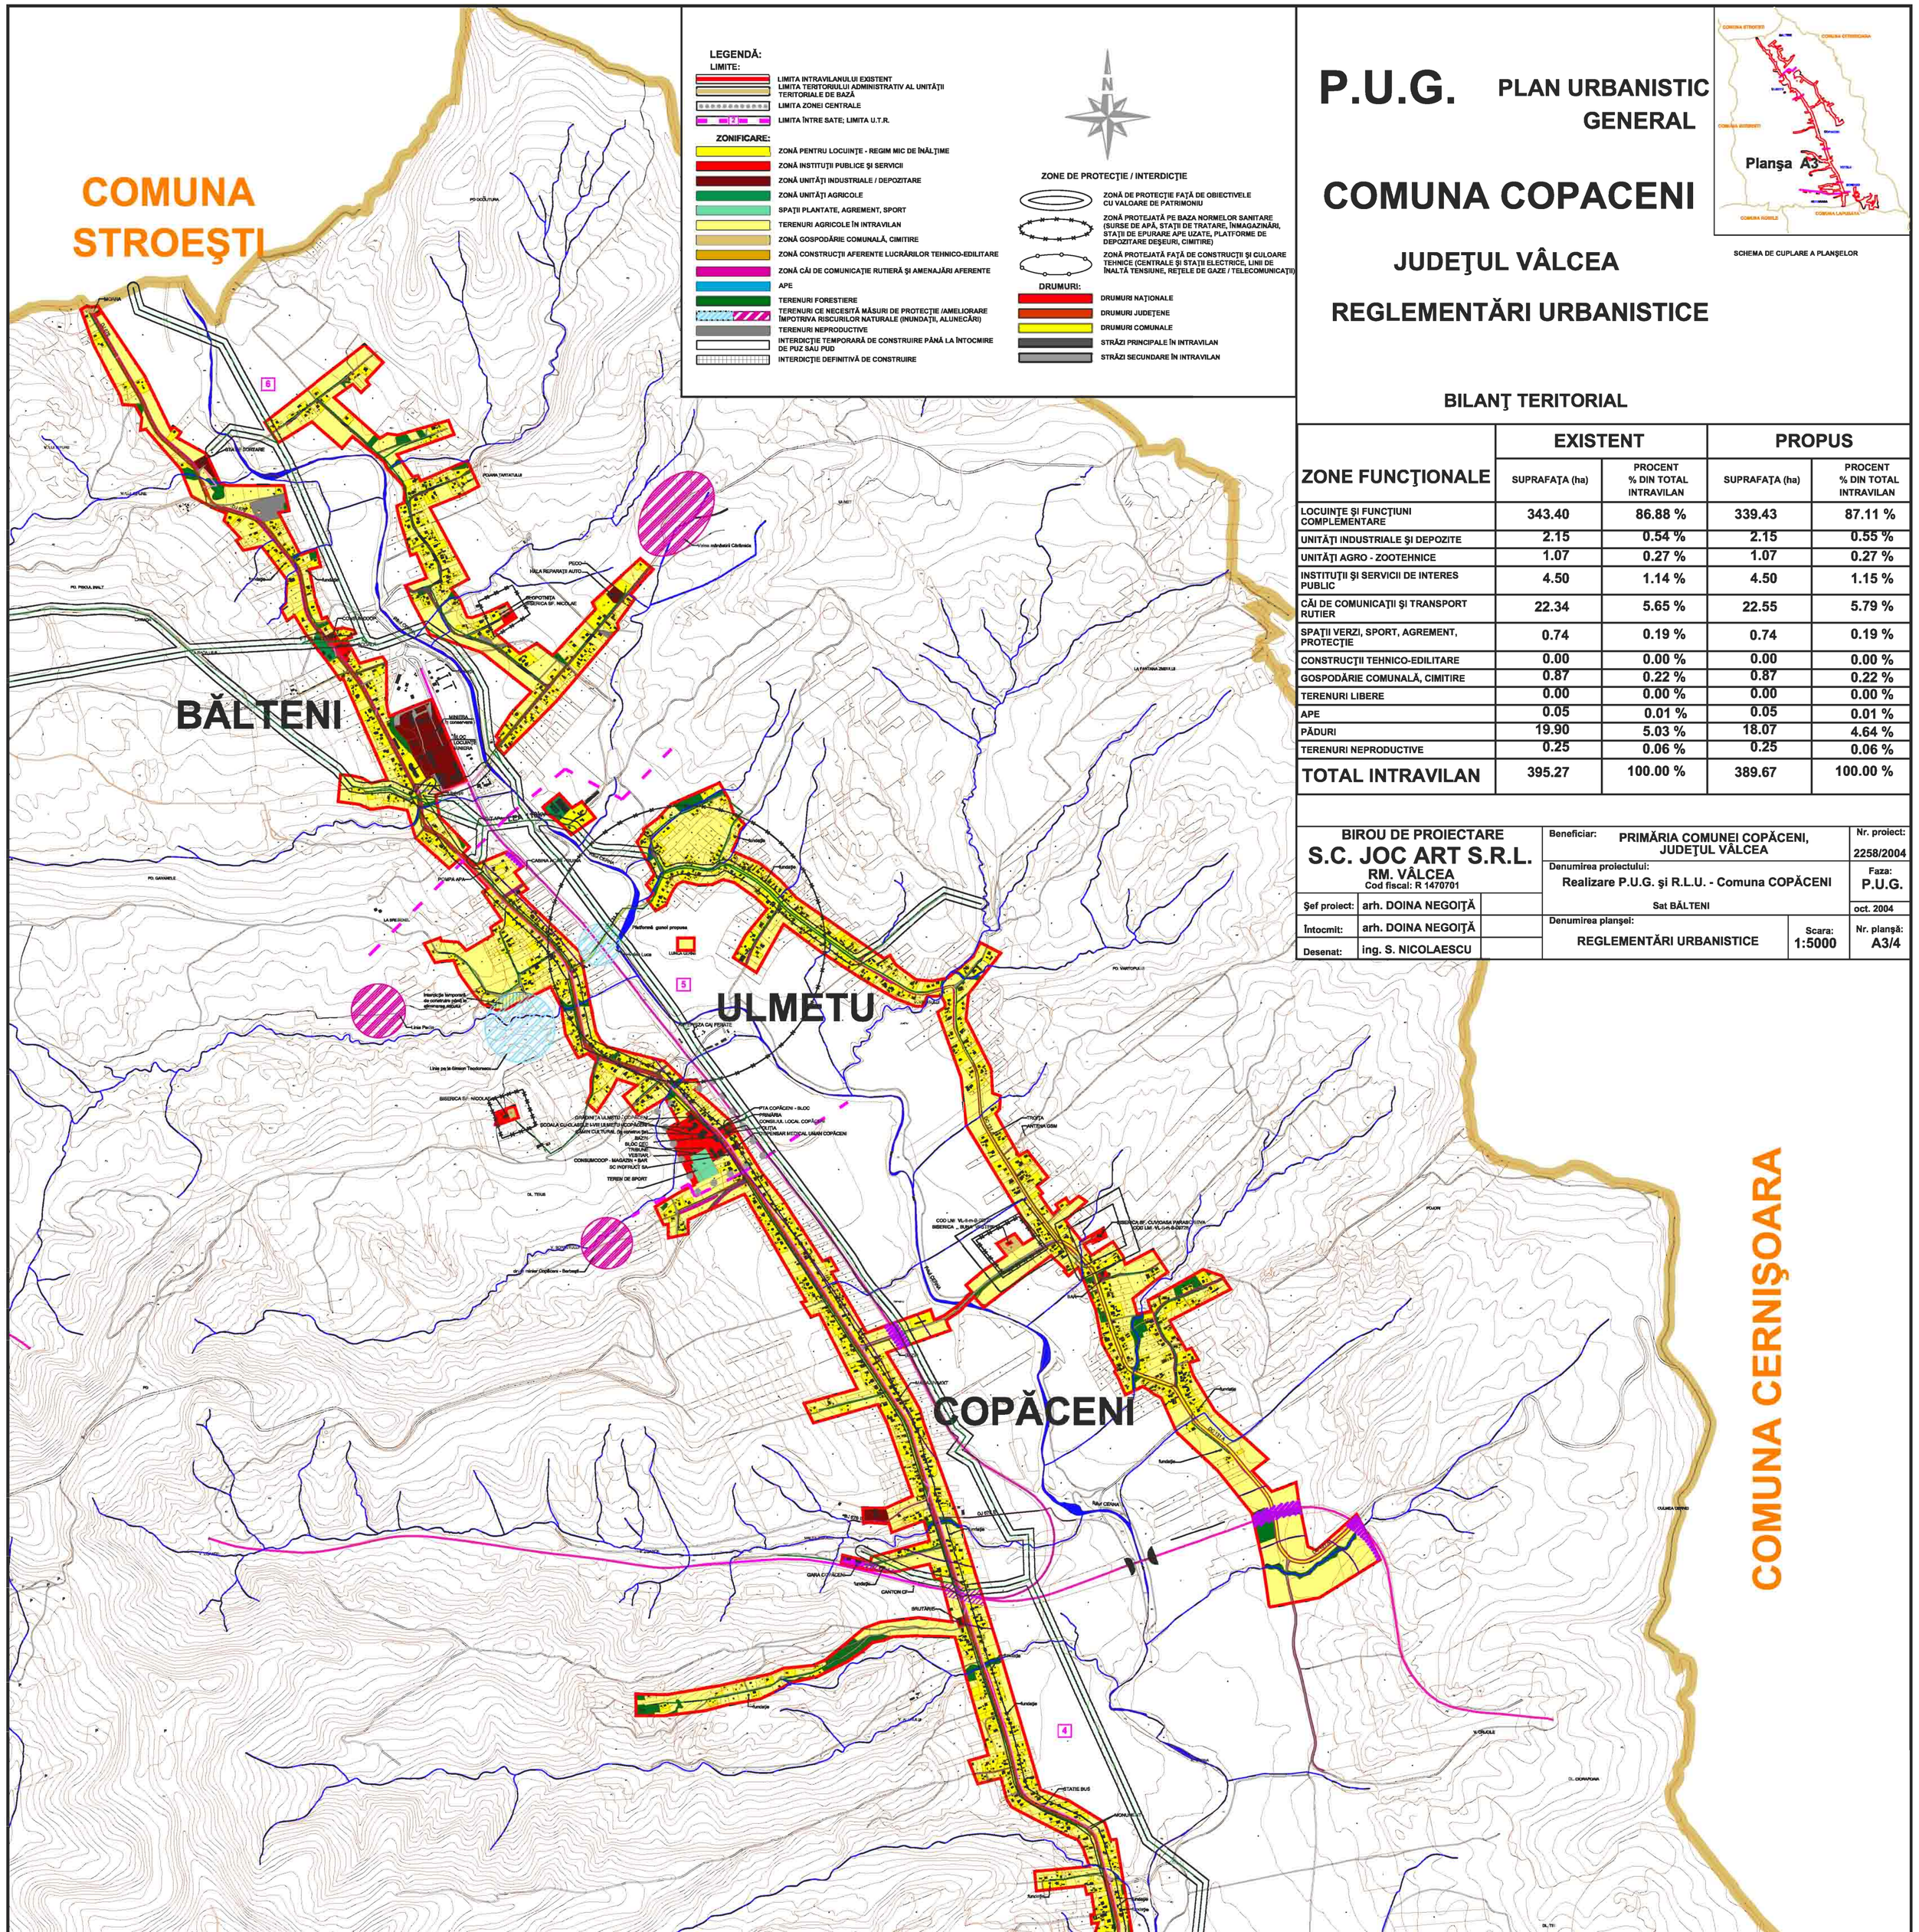

P.U.G. PLAN URBANISTIC GENERAL

COMUNA COPACENI

JUDEŢUL VÂLCEA

REGLEMENTĂRI URBANISTICE

BILANŢ TERITORIAL

ZONE FUNCŢIONALE	EXISTENT		PROPUS	
	SUPRAFAŢA (ha)	PROCENT % DIN TOTAL INTRAVILAN	SUPRAFAŢA (ha)	PROCENT % DIN TOTAL INTRAVILAN
LOCUINŢE ŞI FUNCŢIUNI COMPLEMENTARE	343.40	86.88 %	339.43	87.11 %
UNITĂŢI INDUSTRIALE ŞI DEPOZITE	2.15	0.54 %	2.15	0.55 %
UNITĂŢI AGRO - ZOOTEHNICE	1.07	0.27 %	1.07	0.27 %
INSTITUŢII ŞI SERVICII DE INTERES PUBLIC	4.50	1.14 %	4.50	1.15 %
CĂI DE COMUNICAŢII ŞI TRANSPORT RUTIER	22.34	5.65 %	22.55	5.79 %
SPAŢII VERZI, SPORT, AGREMENT, PROTECŢIE	0.74	0.19 %	0.74	0.19 %
CONSTRUCŢII TEHNICO-EDILITARE	0.00	0.00 %	0.00	0.00 %
GOSPODĂRIE COMUNALĂ, CIMITIRE	0.87	0.22 %	0.87	0.22 %
TERENURI LIBERE	0.00	0.00 %	0.00	0.00 %
APE	0.05	0.01 %	0.05	0.01 %
PĂDURI	19.90	5.03 %	18.07	4.64 %
TERENURI NEPRODUCTIVE	0.25	0.06 %	0.25	0.06 %
TOTAL INTRAVILAN	395.27	100.00 %	389.67	100.00 %

BIROU DE PROIECTARE S.C. JOC ART S.R.L. RM. VÂLCEA Cod fiscal: R 1470701		Beneficiar:	PRIMĂRIA COMUNEI COPĂCENI, JUDEŢUL VÂLCEA	Nr. proiect: 2258/2004
		Denumirea proiectului:	Realizare P.U.G. şi R.L.U. - Comuna COPĂCENI	Faza: P.U.G.
Şef proiect:	arh. DOINA NEGOIŢĂ		Sat BĂLTENI	oct. 2004
Întocmit:	arh. DOINA NEGOIŢĂ	Denumirea planşei:	REGLEMENTĂRI URBANISTICE	Scara: 1:5000 / Nr. planşă: A3/4
Desenat:	ing. S. NICOLAESCU			