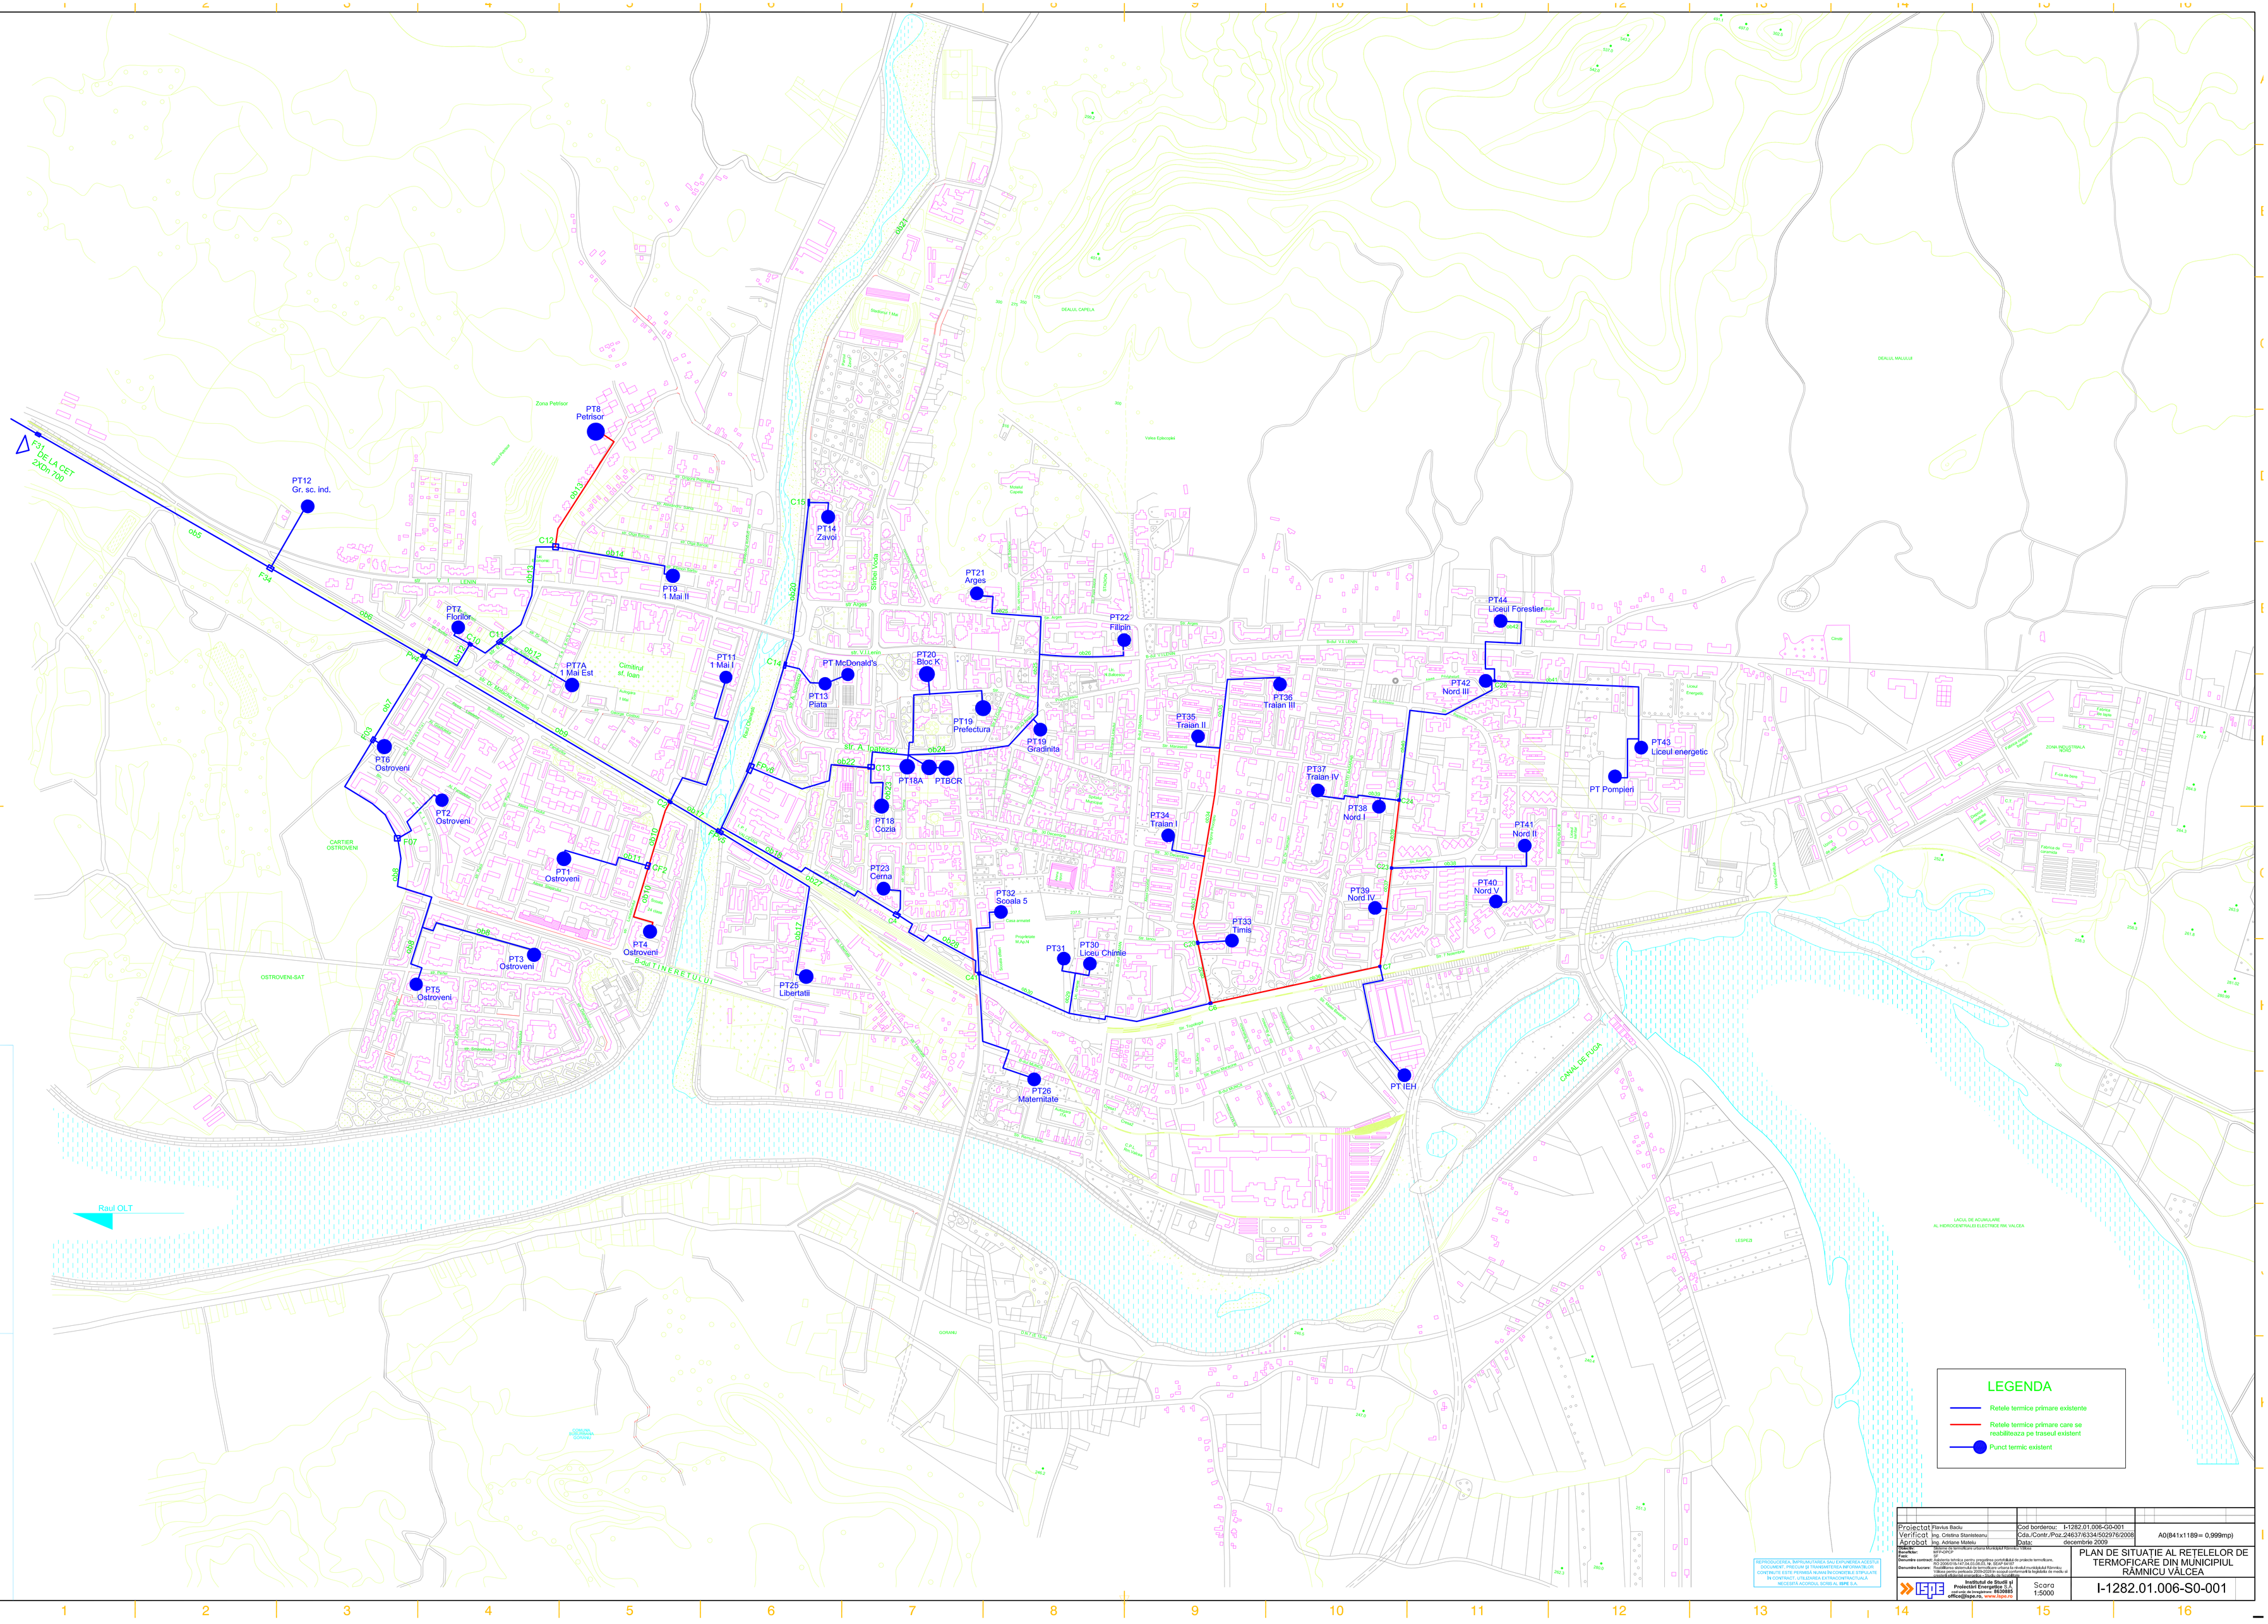

Proiectat	Flavius Baciu	Cod borderou: I-1282.01.006<G0-001	
Verificat	ing. Cristina Stanistoanu	Cda./Contr./Poz.246376334/502976/2008	A0(841x1189= 0,999mp)
Aprobat	ing. Adriana Matelău	Data: decembrie 2009	

Beneficiar: SERVICIUL PUBLIC DE TERMOFICARE RÂMNICU VÂLCEA
Proiectant: SERVICIUL PUBLIC DE TERMOFICARE RÂMNICU VÂLCEA
Faza: SF+PT
Denumire contract: Lucrări pentru proiectul privind reabilitarea sistemului de producere a energiei termice prin cogenerare de înaltă eficienţă şi modernizarea reţelelor de transport şi distribuţie a agentului termic în municipiul Râmnicu Vâlcea, judeţul Vâlcea
Denumire lucrare: Realizarea documentaţiei de termofican urbana la nivelul municipiului Râmnicu Vâlcea, judeţul Vâlcea, în vederea accesării de fonduri în cadrul Axei prioritare 3 "Eficienţă energetică şi utilizarea energiei regenerabile în clădiri"

Institutul de Studii şi Proiectări Energetice S.A. cod unic de înregistrare: 8530885 office@ispe.ro, www.ispe.ro

Scara 1:5000

PLAN DE SITUAŢIE AL RETELELOR DE TERMOFICARE DIN MUNICIPIUL RÂMNICU VÂLCEA

I-1282.01.006-S0-001

REPRODUCEREA, INDIFERENT PRIN CE MIJLOACE, A ACESTUI DOCUMENT, PRECUM ŞI TRANSMITEREA INFORMAŢIILOR CONŢINUTE ESTE PERMISĂ NUMAI ÎN CONDIŢIILE STIPULATE ÎN CONTRACT, UTILIZAREA EXTRACONTRACTUALĂ NECESITÂND ACORDUL SCRIS AL ISPE S.A.