


CENTRUL MILITAR JUDEȚEAN VÂLCEA

RELEVU PARTER SC. 1:100

SPAȚII DISPONIBILE
LUCRĂRI DE COMPARTIMENTARE PROPUSE ÎN VEDEREA
EVITĂRII PERTURBĂRII ACTIVITĂȚII CENTRULUI MILITAR
JUDEȚEAN VÂLCEA

COMISIA:
POPESCU ȘTEFAN
VĂDUVA NADIA
MAIOR BOBEȘ VALENTIN


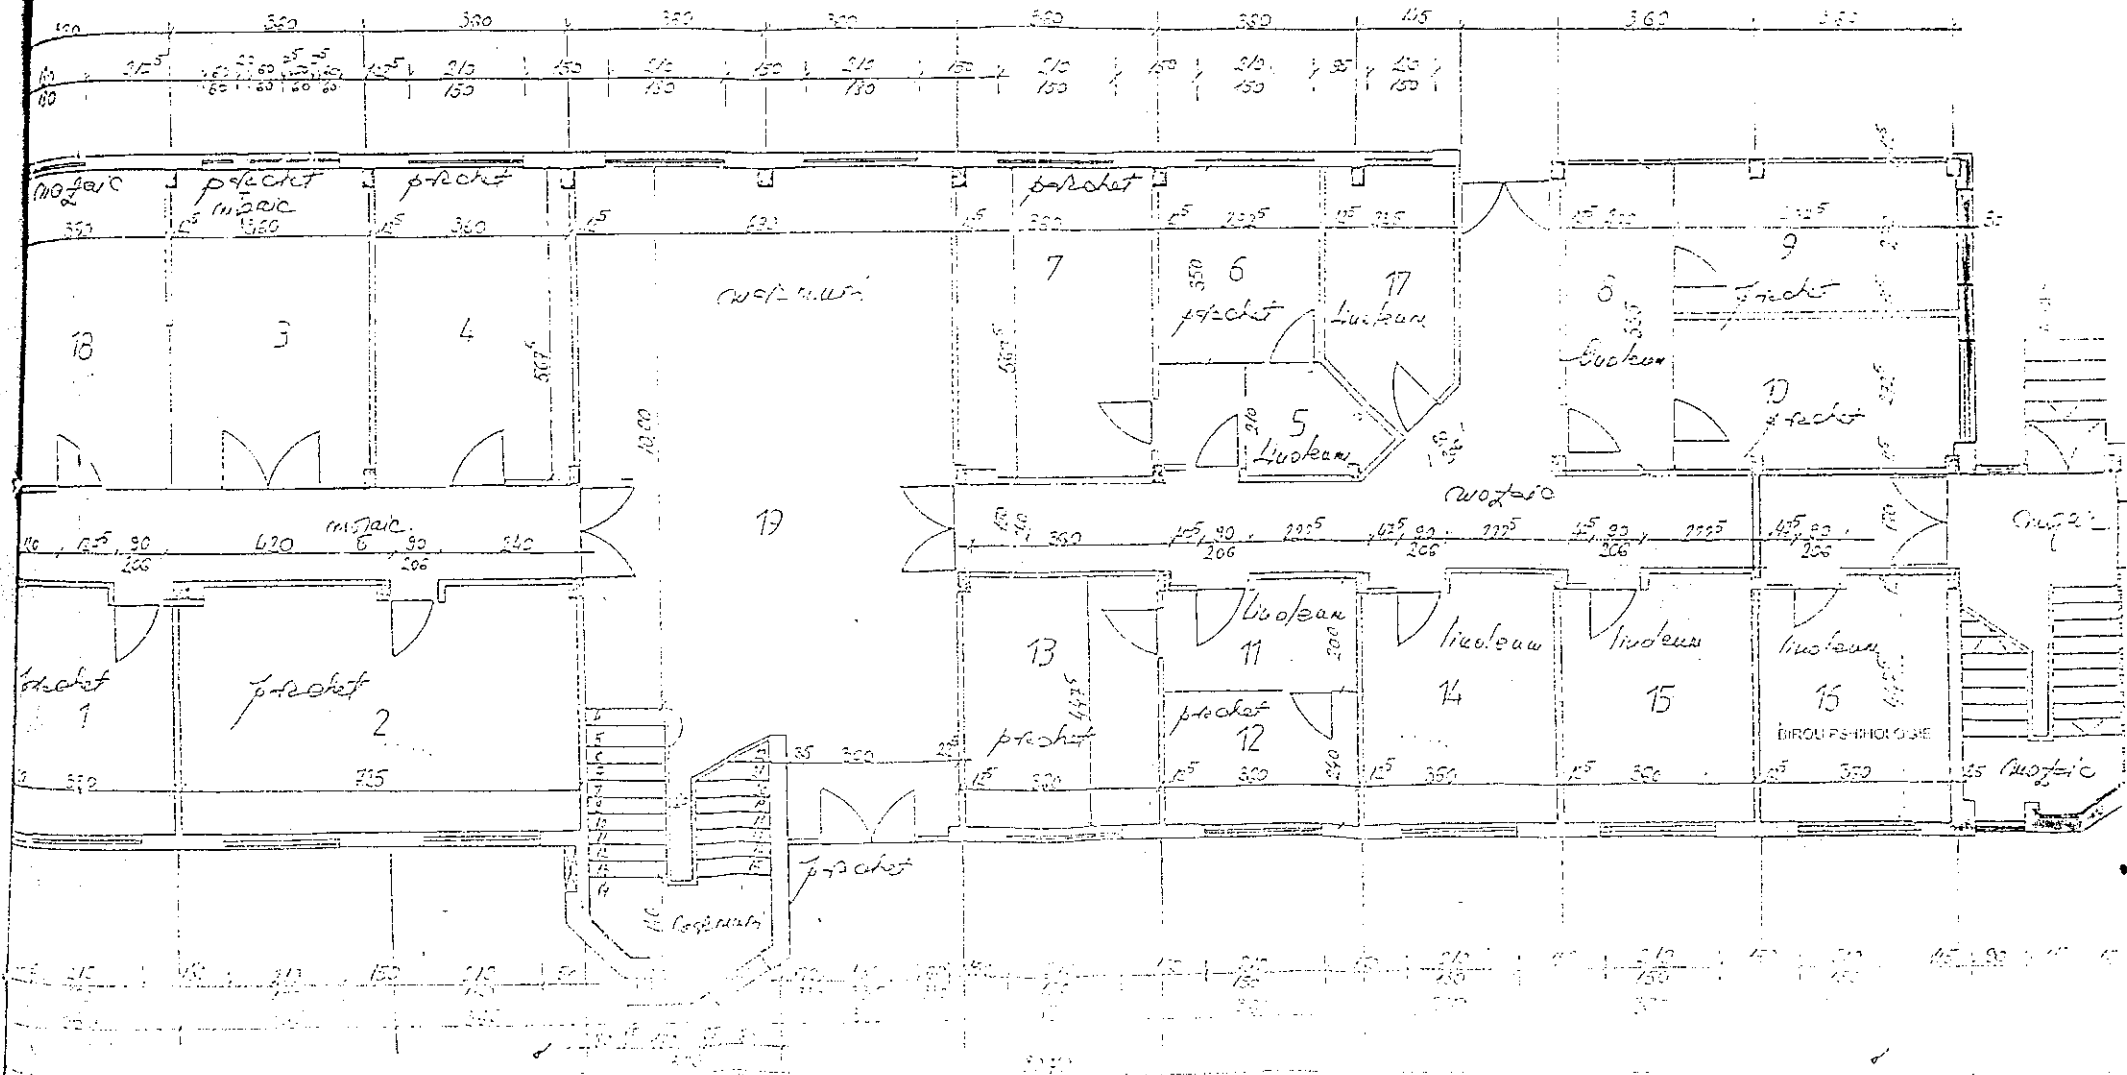

CENTRUL MILITAR JUDEȚEAN VALCEA

RELEVEU ETAJ II
SC. 1:100

SPAȚII DISPONIBILE

LUCRĂRI DE COMPARTIMENTARE PROPUSE ÎN VEDEREA
EVITĂRII PERTURBĂRII ACTIVITĂȚII CENTRULUI MILITAR
JUDEȚEAN VÂLCEA


COMISIA:

POPESCU ȘTEFAN

VĂDUVA NADIA

MAIOR BOBEȘ VALENTIN

Nr.	Destinație	Supr.	H/S	Supr. H/S

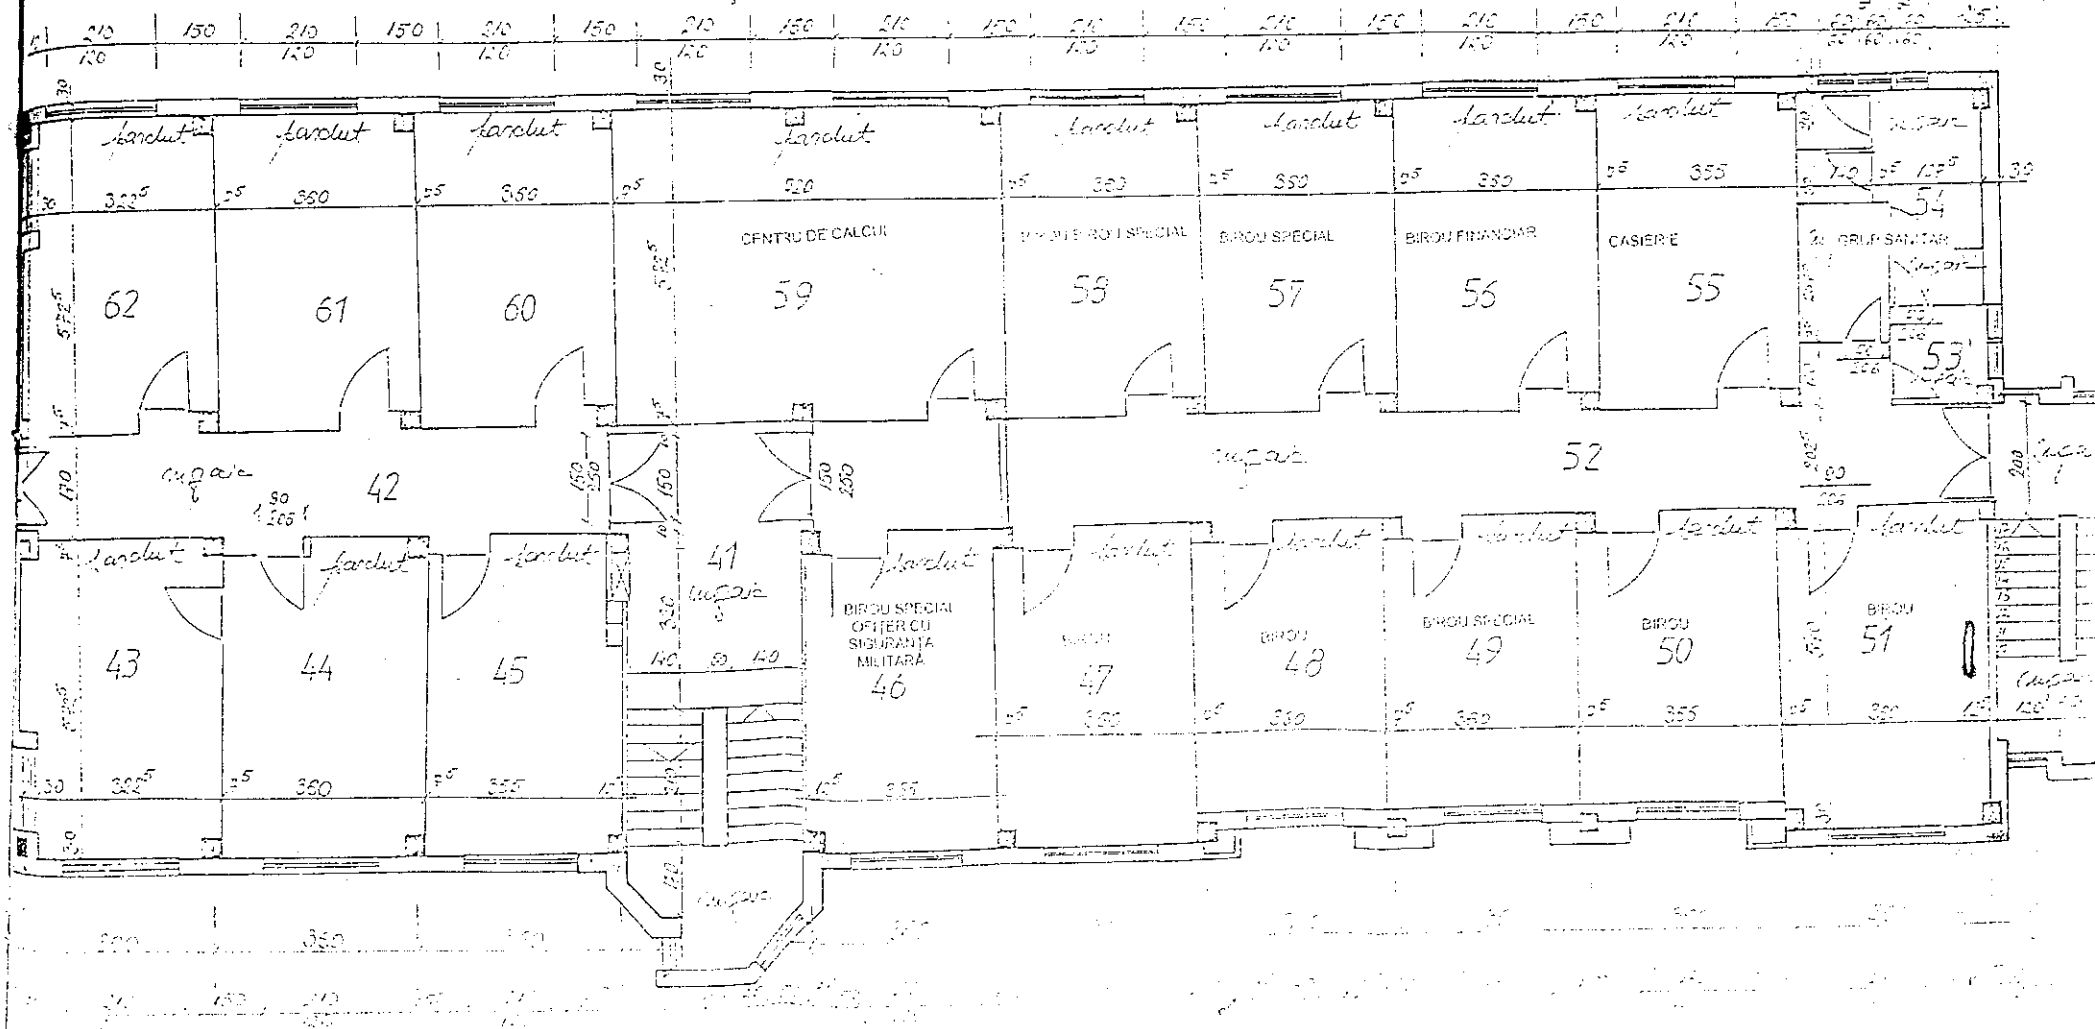

CENTRUL MILITAR JUDEȚEAN Vâlcea

RELEVU ETAJ III
SC. 1:100

SPAȚII DISPONIBILE
LUCRĂRI DE COMPARTIMENTARE PROPUSE ÎN VEDEREA
EVITĂRII PERTURBĂRII ACTIVITĂȚII CENTRULUI MILITAR
JUDEȚEAN Vâlcea

COMISIA:
POPESCU ȘTEFAN
VĂDUVA NADIA
MAIOR BOBEȘ VALENTIN

Nr	Destinația	Supr.	H.	Sper.
63	Hol	15,7	28	27,5
64	Club	45,7	41	135,4
65-67	Magazii	33,8	41	70,5
68	Hol	30,2	41	124,4
69	Grup social	15,5	41	51,9
70	Grup social	4,8	41	25,2
71-75	Magazii	20,61	41	52,2

